



საკადასტრო გეგმა

საჯარო რეესტრის ეროვნული
სააგენტო

საკადასტრო კოდი: **05.24.03.052**

ნაკვეთის დანიშნულება:

არასასოფლო სამეურნეო


განცხადების ნომერი: **892023392270**

ფართობი:

4417 კვ.მ (WGS 84 / UTM zone 38N)

4413 კვ.მ (WGS 84 / UTM zone 37N)

მომზადების თარიღი: **15/12/2023**

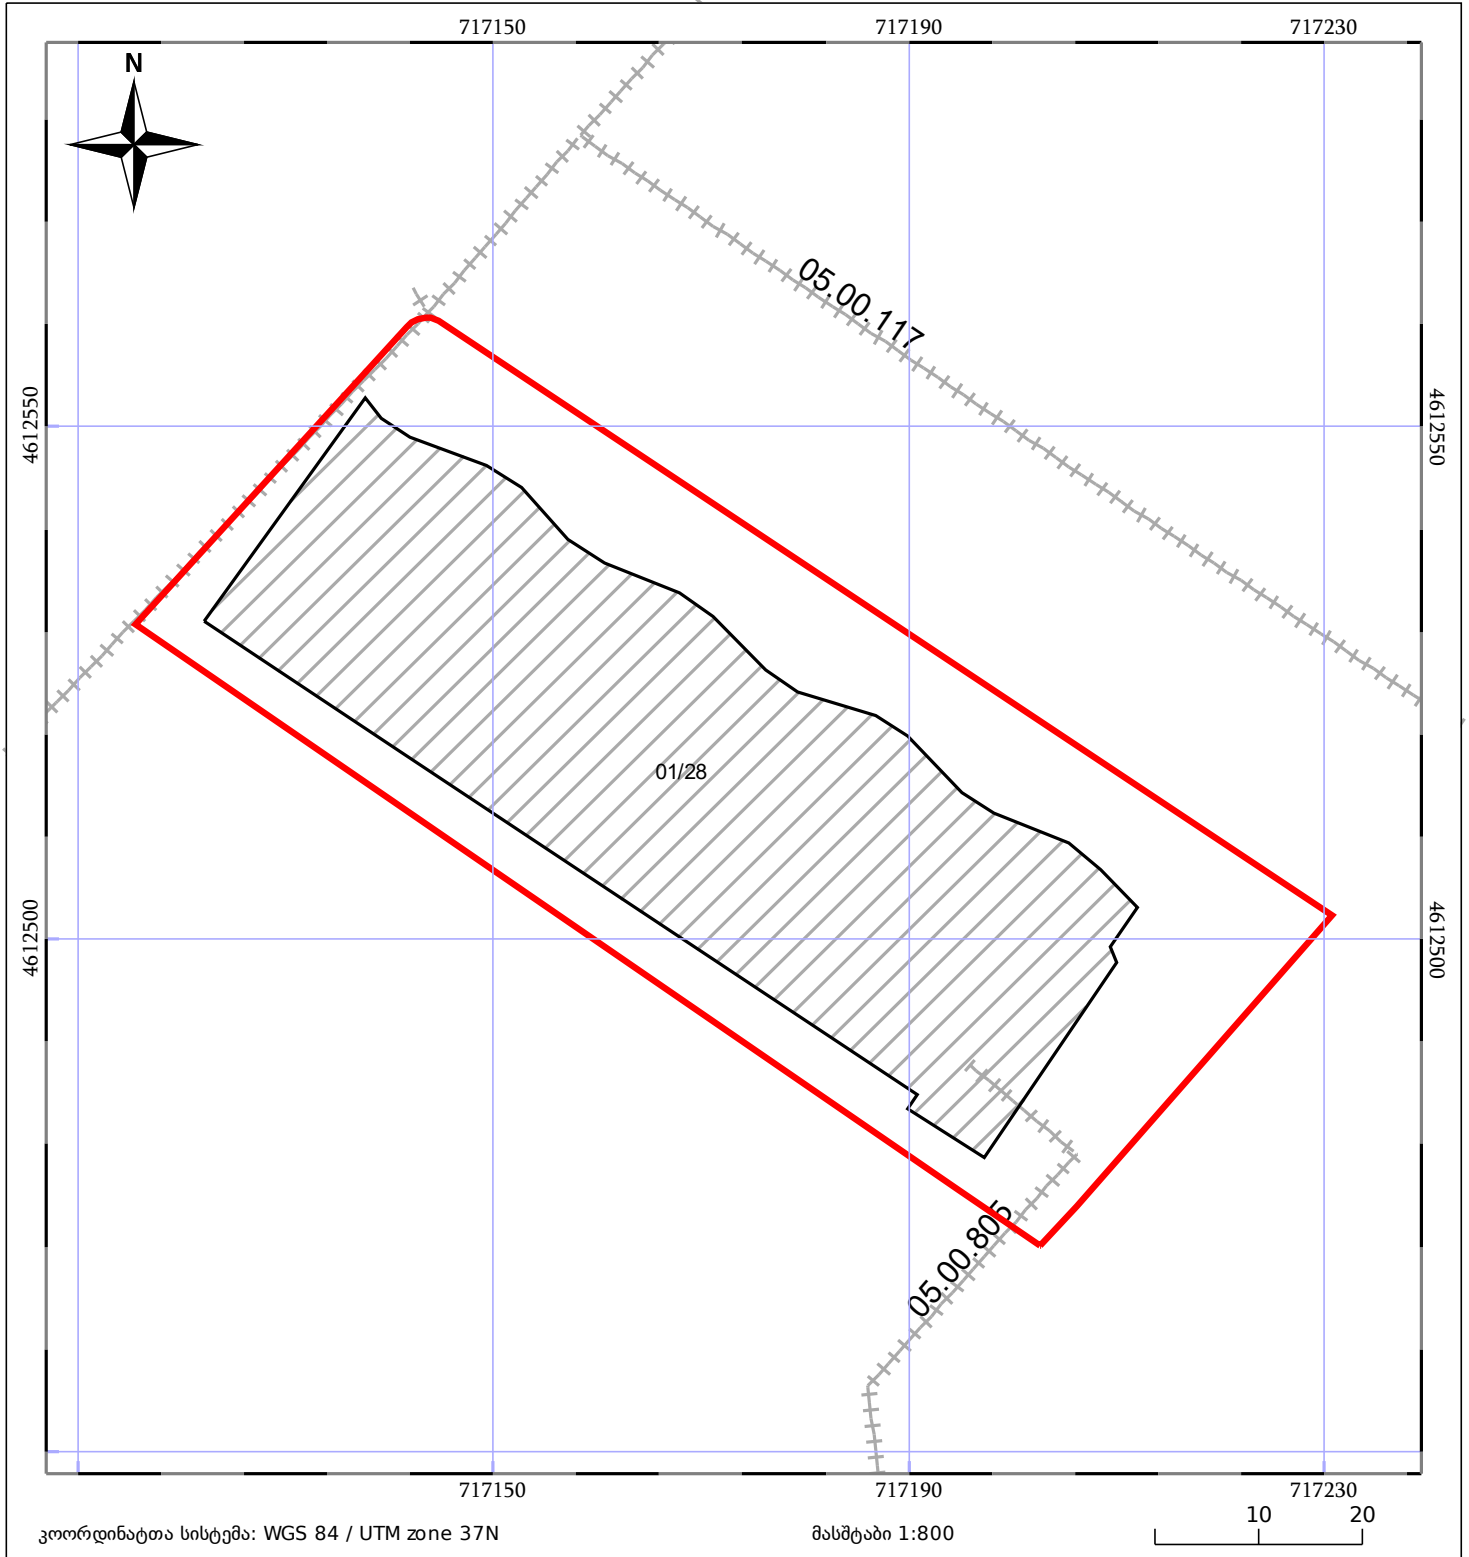

| | | | | | |
|-------|--------------------|--|------------------------------|-------|-----------------|
| 05/25 | მშენებარე ნაგებობა | | ნაკვეთის საკადასტრო საზღვარი | 05/25 | შენობა/ნაგებობა |
| | საზღვრივი ნაგებობა | | ტყის ფონდი | | ვალდებულება |