



საკადასტრო გეგმა

საჯარო რეესტრის ეროვნული
სააგენტო

საკადასტრო კოდი: **72.04.19.401**

განცხადების ნომერი: **892018271961**


მომზადების თარიღი: **25/04/2018**

ნაკვეთის დანიშნულება:

ფართობი:

სასოფლო-სამეურნეო

1100 კვ.მ (WGS 84 / UTM zone 38N)

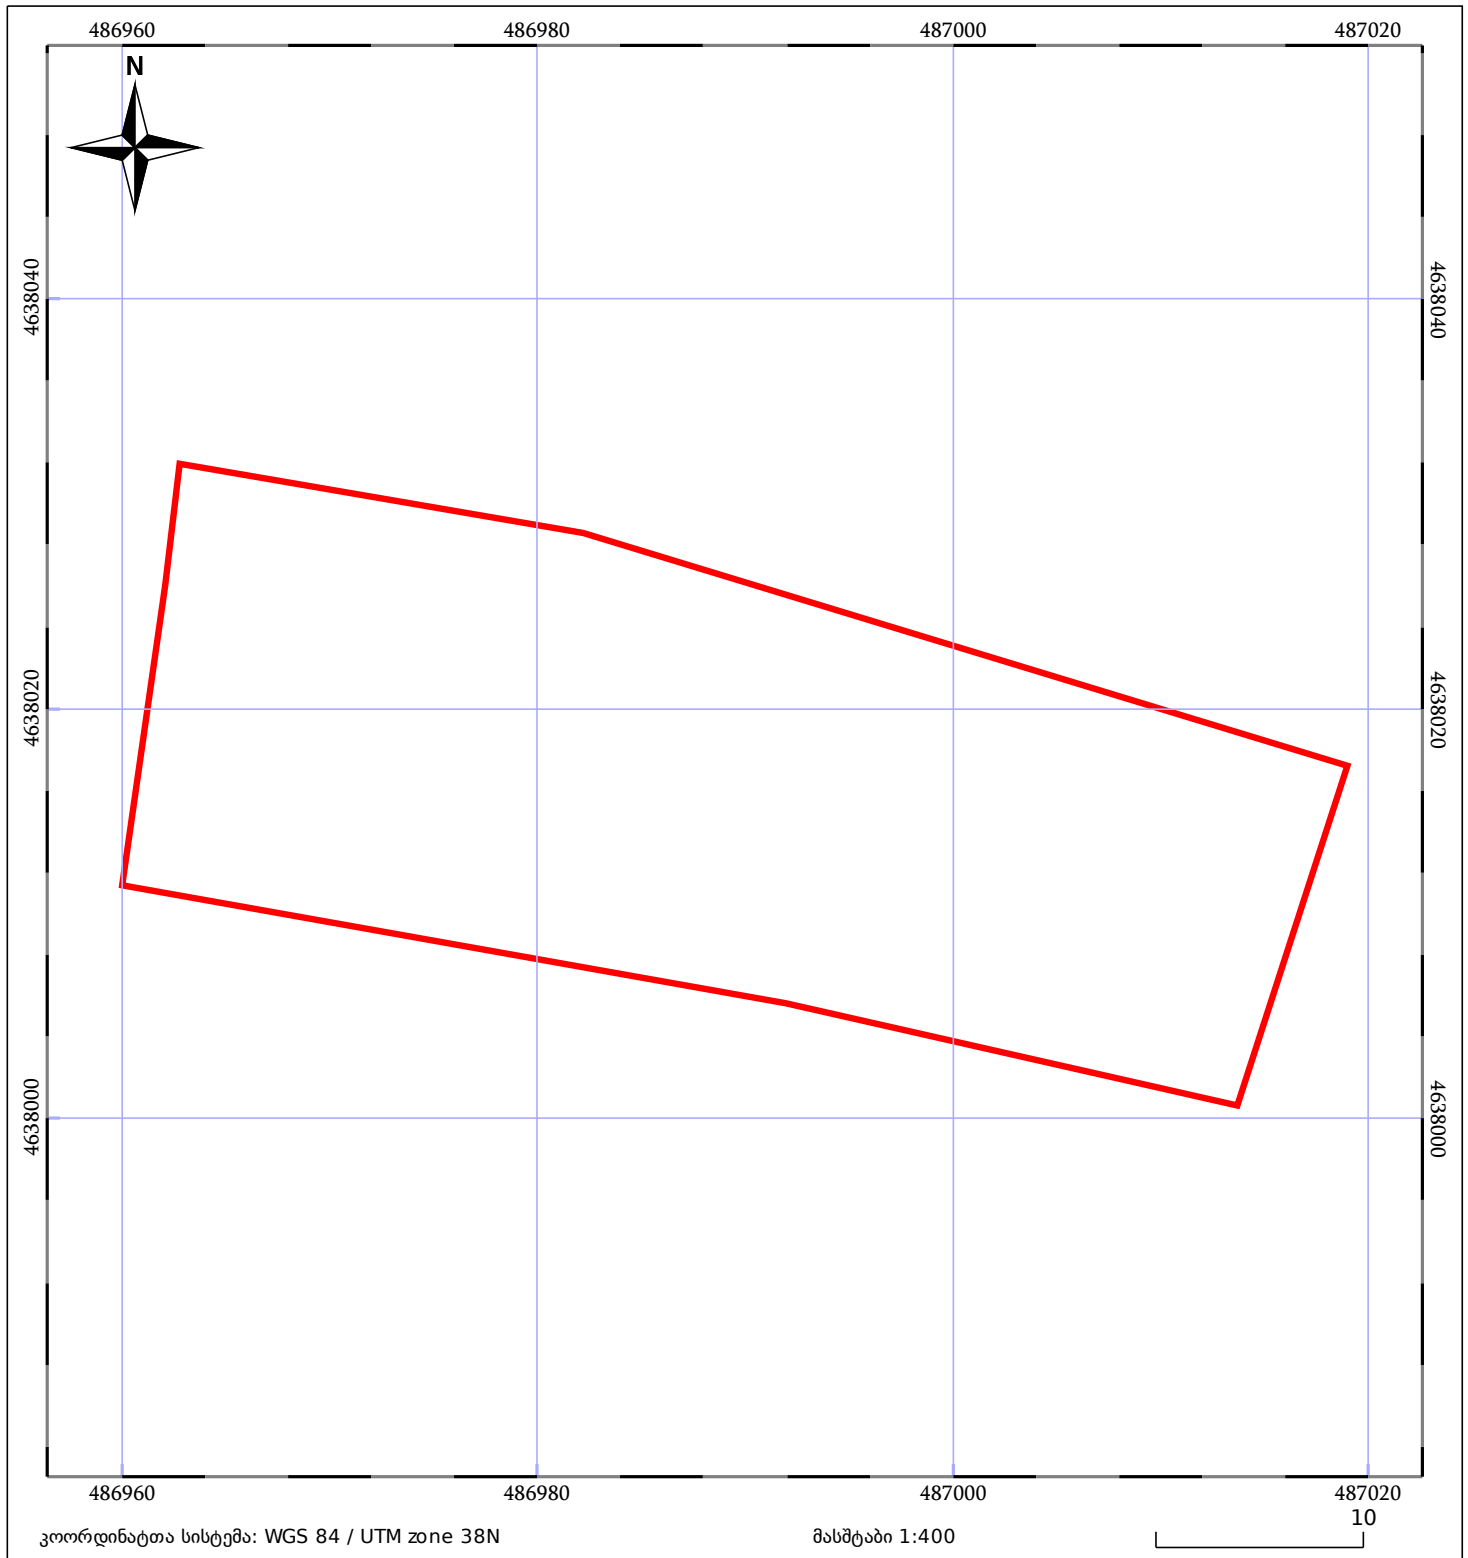

05/25

მშენებარე ნაგებობა

05/25

შენობა/ნაგებობა



ტყის ფონდი



ნაკვეთის საკადასტრო საზღვარი



საზოგადოებრივი ნაგებობა



ვალდებულება