




საკადასტრო გეგმა

საჯარო რეგისტრის ეროვნული
სააგენტო

საკადასტრო კოდი: **71.56.24.676**
განცხადების ნომერი: **882021787291**
მომზადების თარიღი: **21/09/2021**

ნაკვეთის დანიშნულება: **სასოფლო-სამეურნეო(სახნავი)**
ფართობი: **1000 კვ.მ (WGS 84 / UTM zone 38N)**

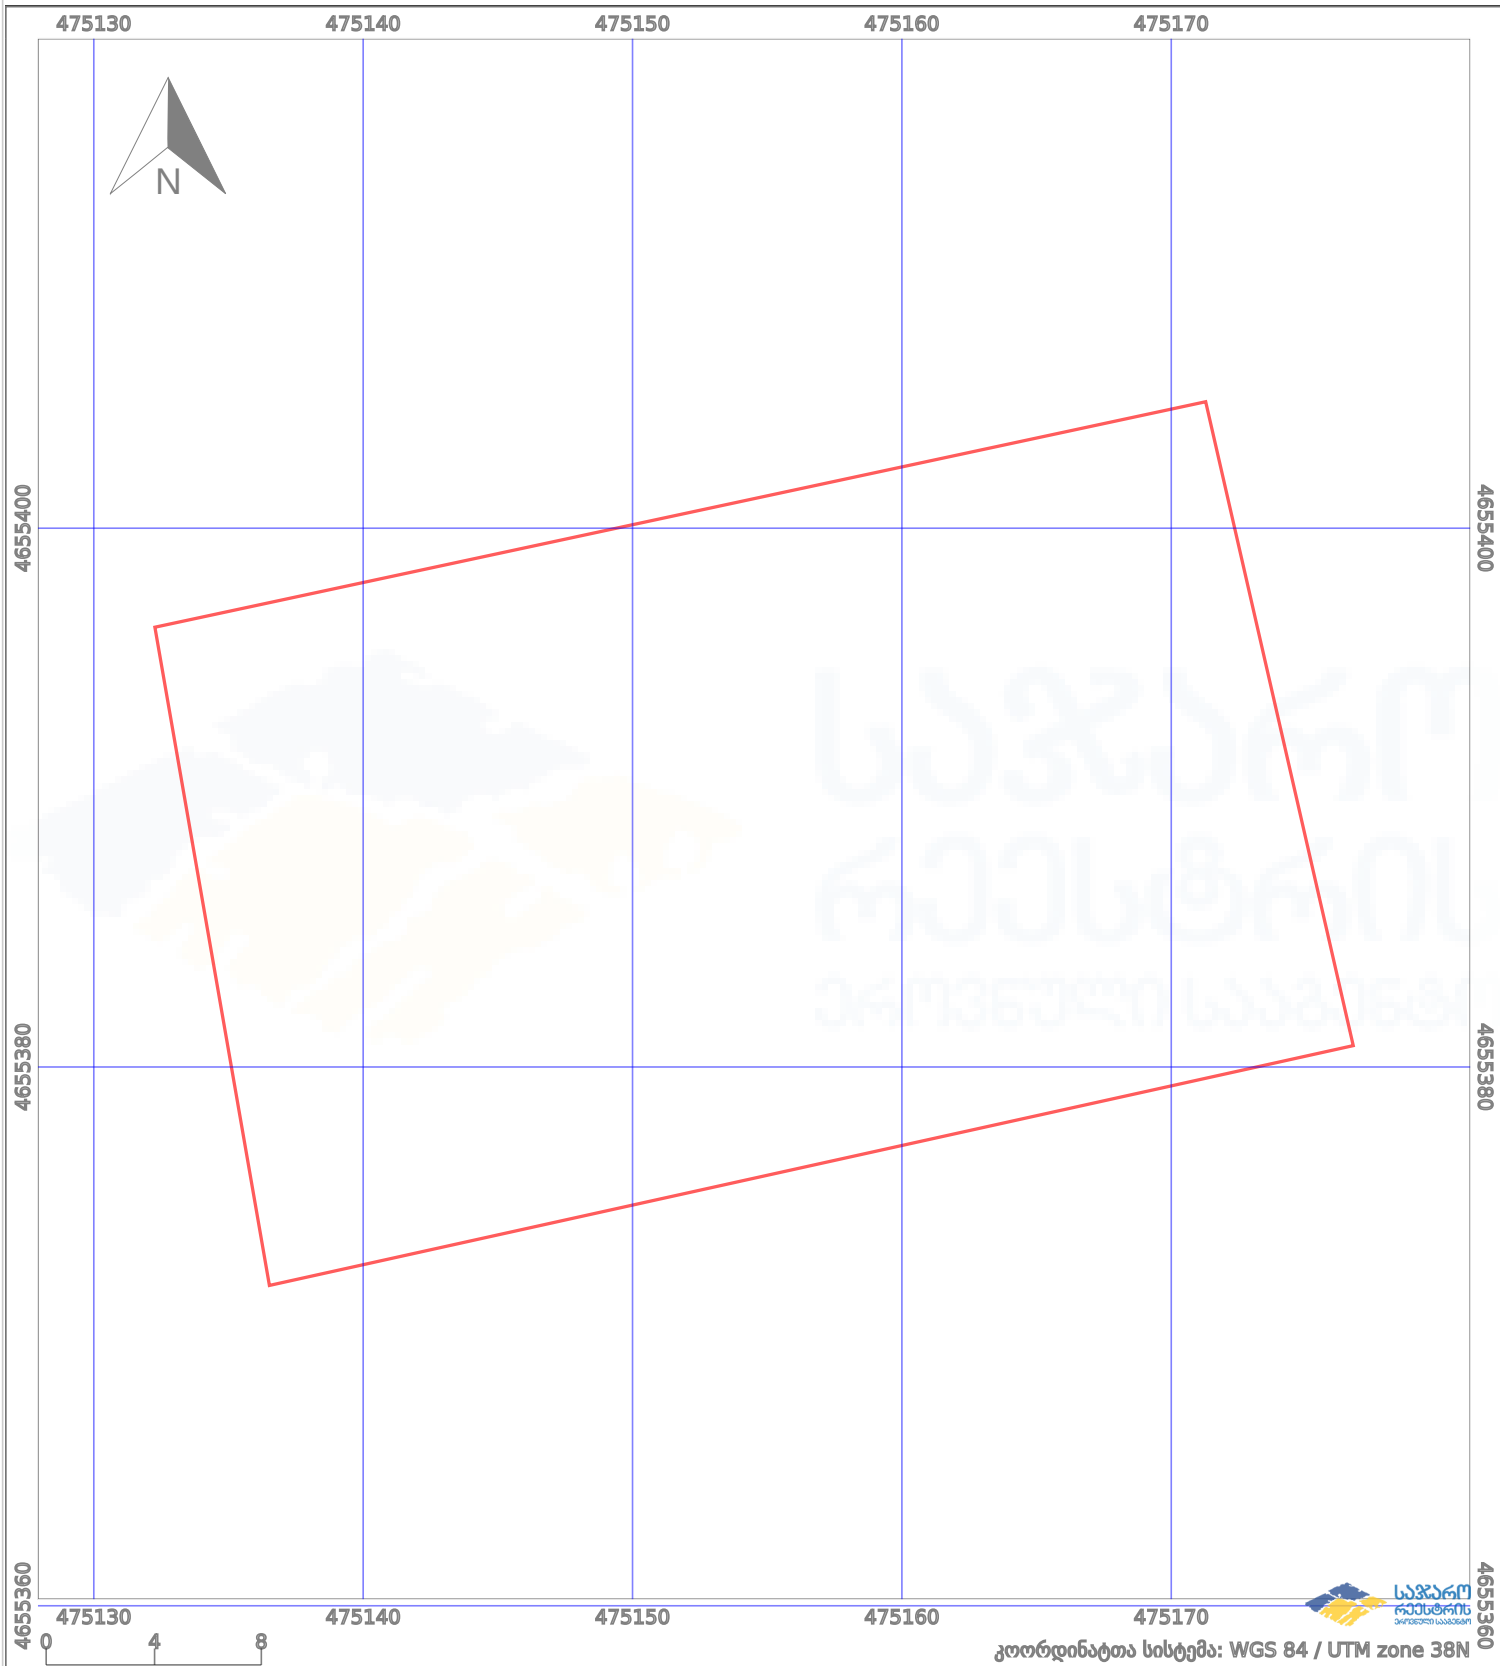

	ნაკვეთის საზღვარი		პირობითი აღნიშვნები: მშენებარე ნაგებობა		02/4 აშენებული ნაგებობა
	ხაზობრივი ნაგებობა		ტყის ფონდი		ვალდებულება