


## ზედღება რეგისტრირებულ მონაცემებთან: 053631071

მიწის ნაკვეთის საკადასტრო კოდი: 05 36 30 132  
 განცხადების რეგისტრაციის ნომერი: 882020421586  
 მიწის ნაკვეთის ფართობი: 3292 კვ.მ.

მომზადების თარიღი:

15.07.20

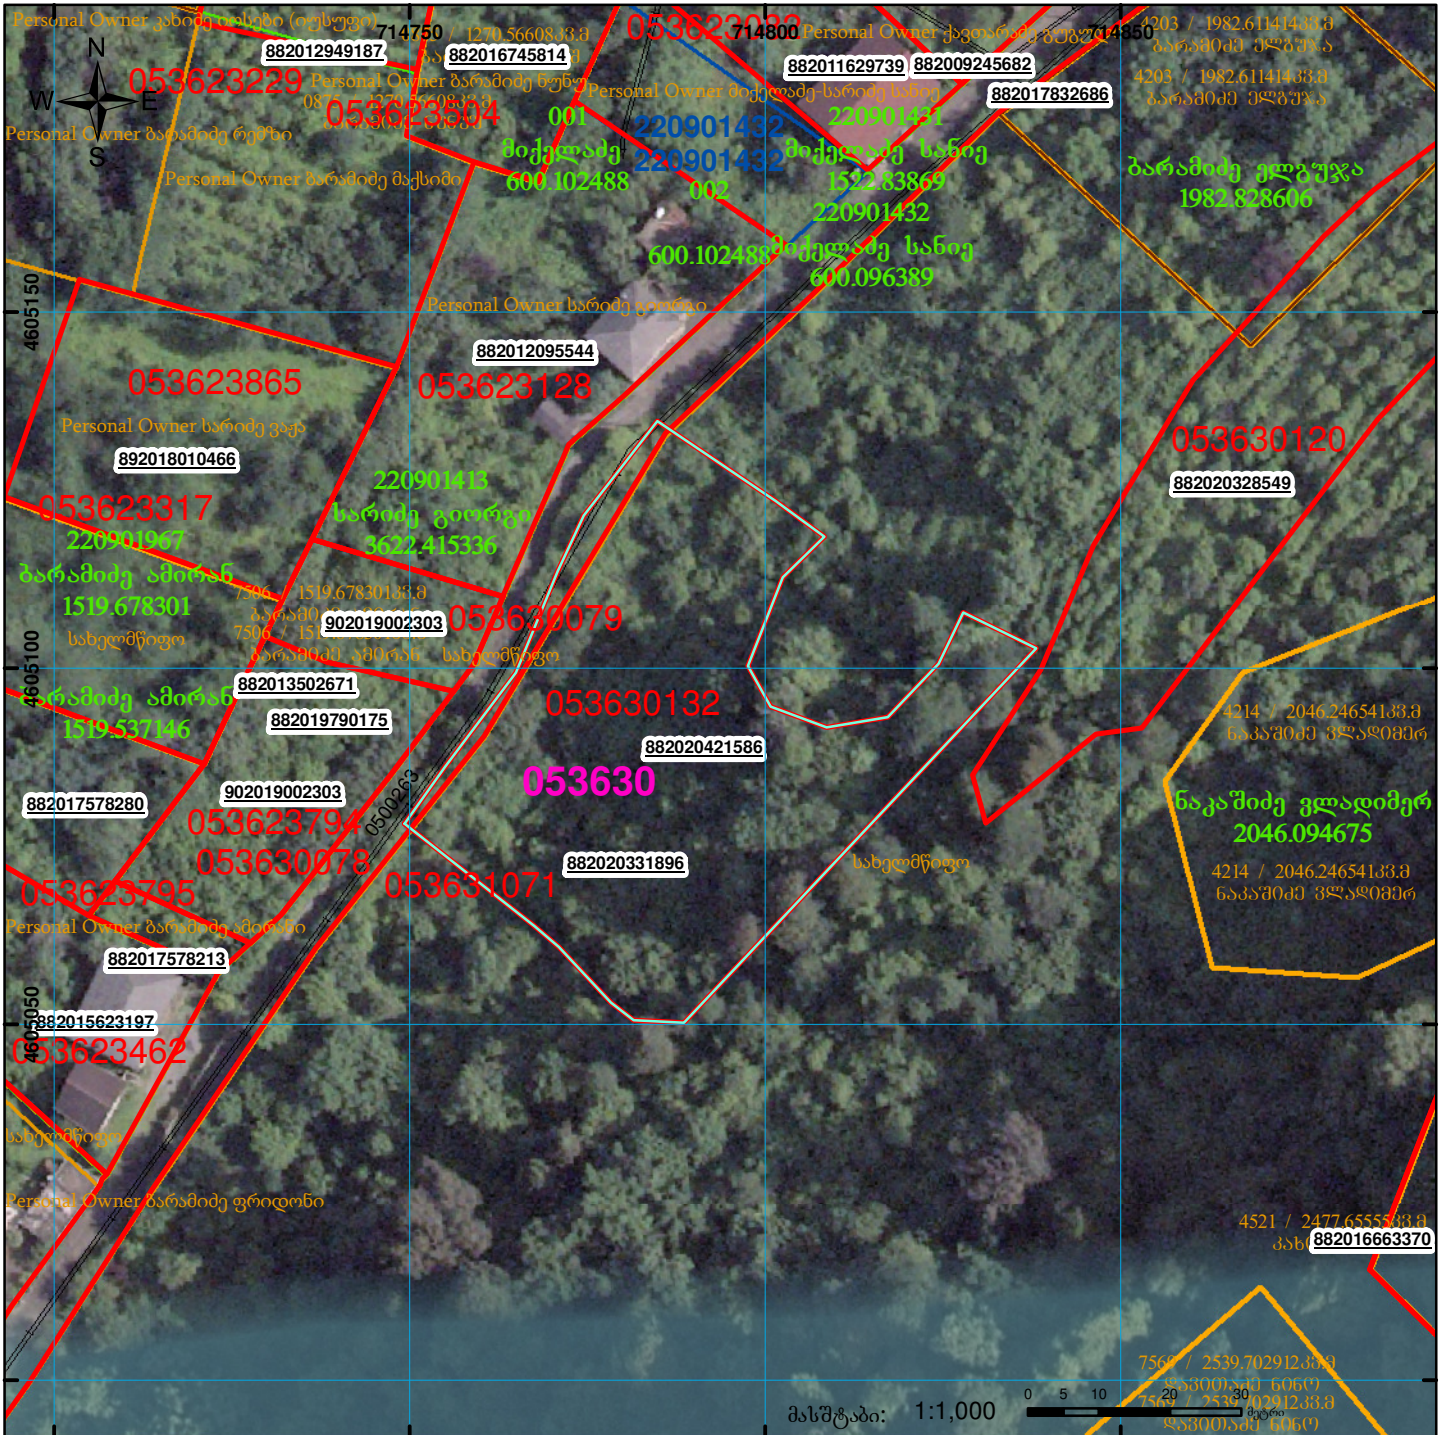

	შენიშვნა-ნაგებობა, პირობითი ნომერი/სართულიანობა		ვალდებულება		სახობრივი ნაგებობა
	მიწის ნაკვეთის საკადასტრო საზღვარი		მშენებარე ნაგებობა		სახელმწიფო ტყის ფონდი
					UTM (საერთაშორისო) სისტემის კოორდ.