


მიწის ნაკვეთის საკადასტრო კოდი: **531331990**  
 განცხადების რეგისტრაციის ნომერი: **882023520484**  
 მიწის ნაკვეთის ფართობი: **2864 კვ.მ.**  
 დანიშნულება:  
 მომზადების თარიღი: **24.05.23**

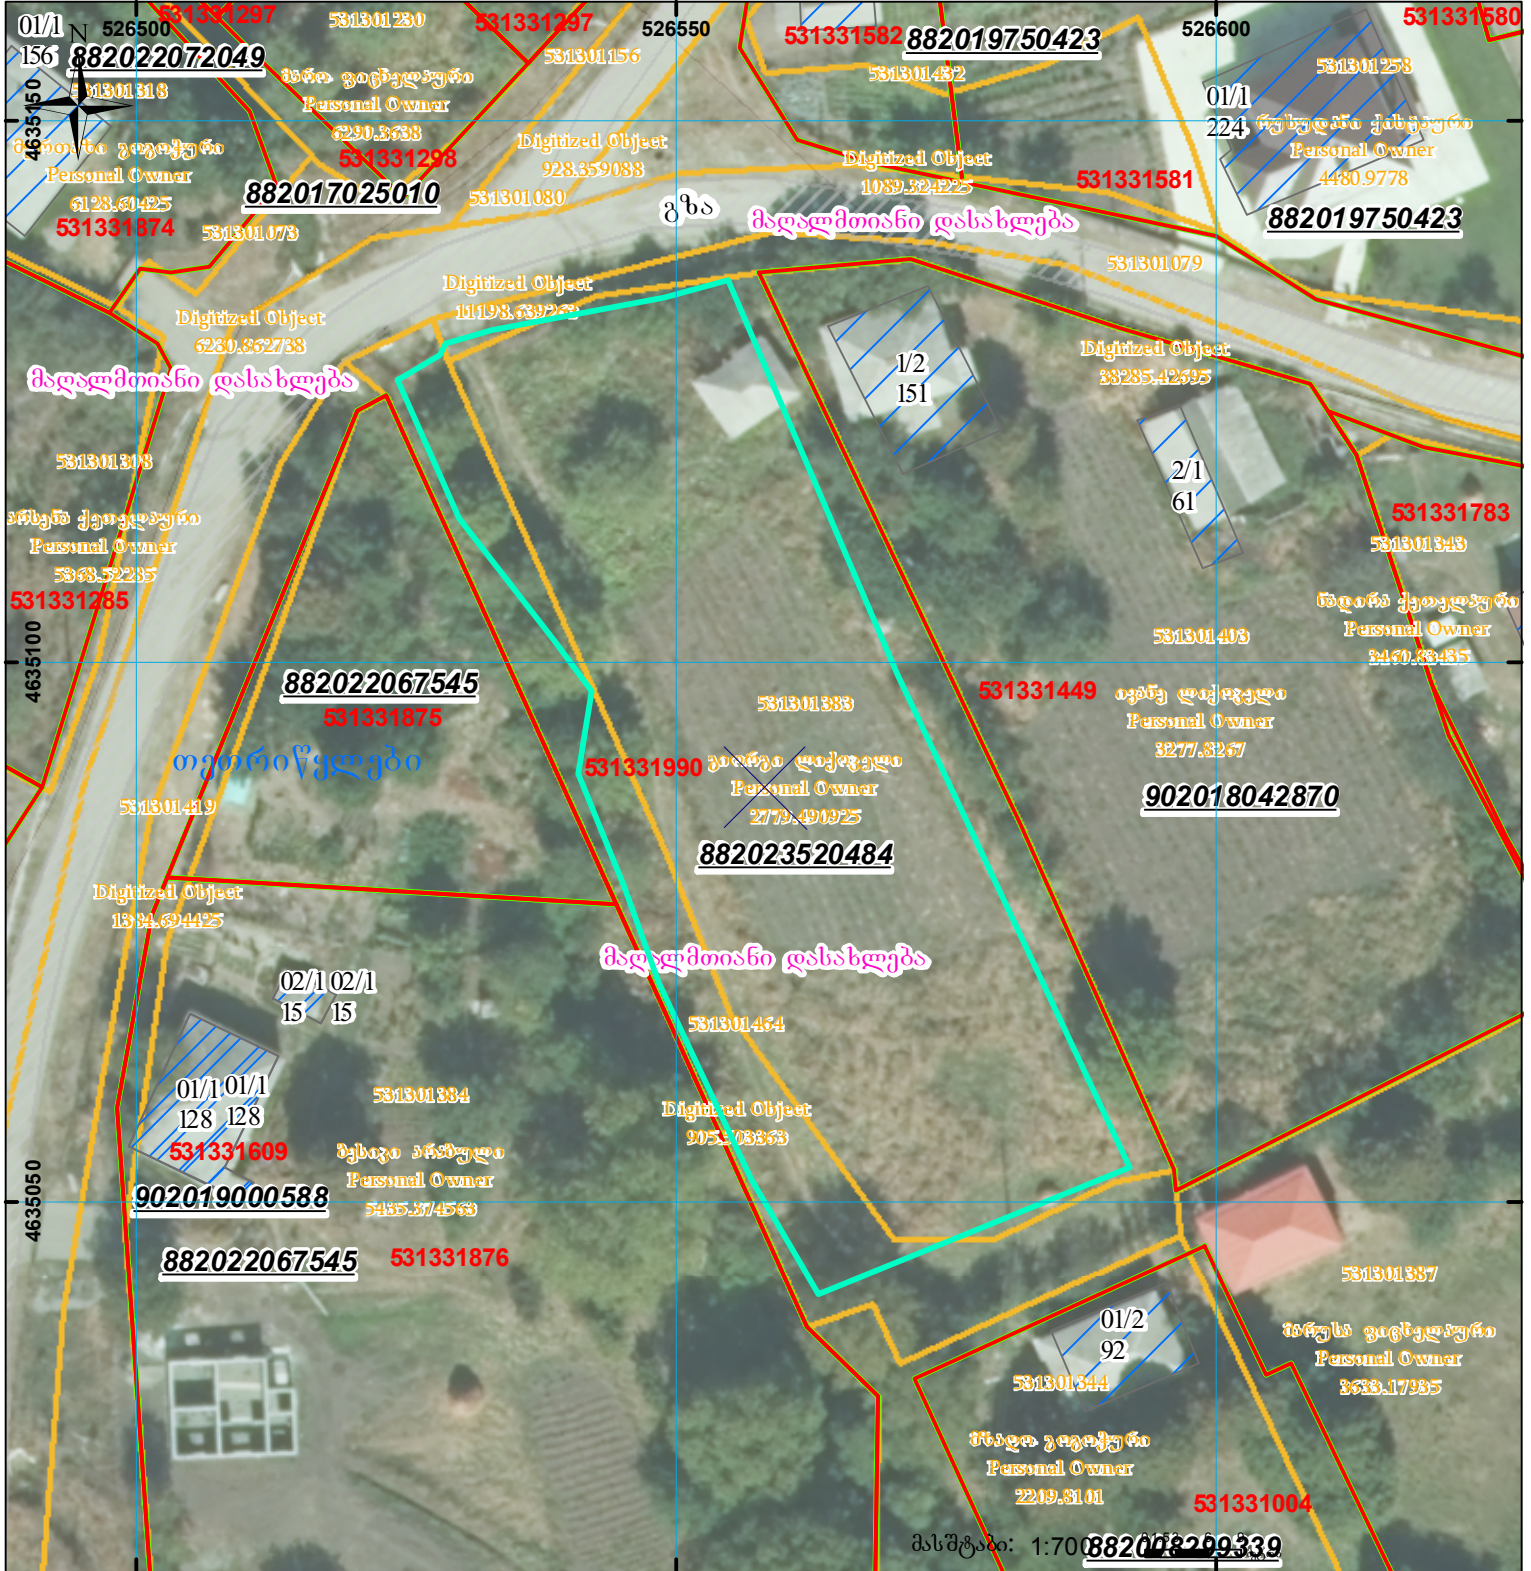

	შენიშნული ნაკვეთი, პირობითი ნომერი/სართულიანობა		გაზიანი გზა		სარეგისტრაციო წარმოდგენილი ნაკვეთი
	მიწის ნაკვეთის საკადასტრო საზღვარი		შუქვარე ნაკვეთი		საზოგადოებრივი ნაკვეთი

UTM (საერთაშორისო) სისტემის კოორდ.