



საკადასტრო გეგმა

საჯარო რეესტრის ეროვნული
სააგენტო

საკადასტრო კოდი: 51.20.65.461


ნაკვეთის დანიშნულება:

განცხადების ნომერი: 882020984940

ფართობი:

14214 კვ.მ (WGS 84 / UTM zone 38N)

მომზადების თარიღი: 25/12/2020

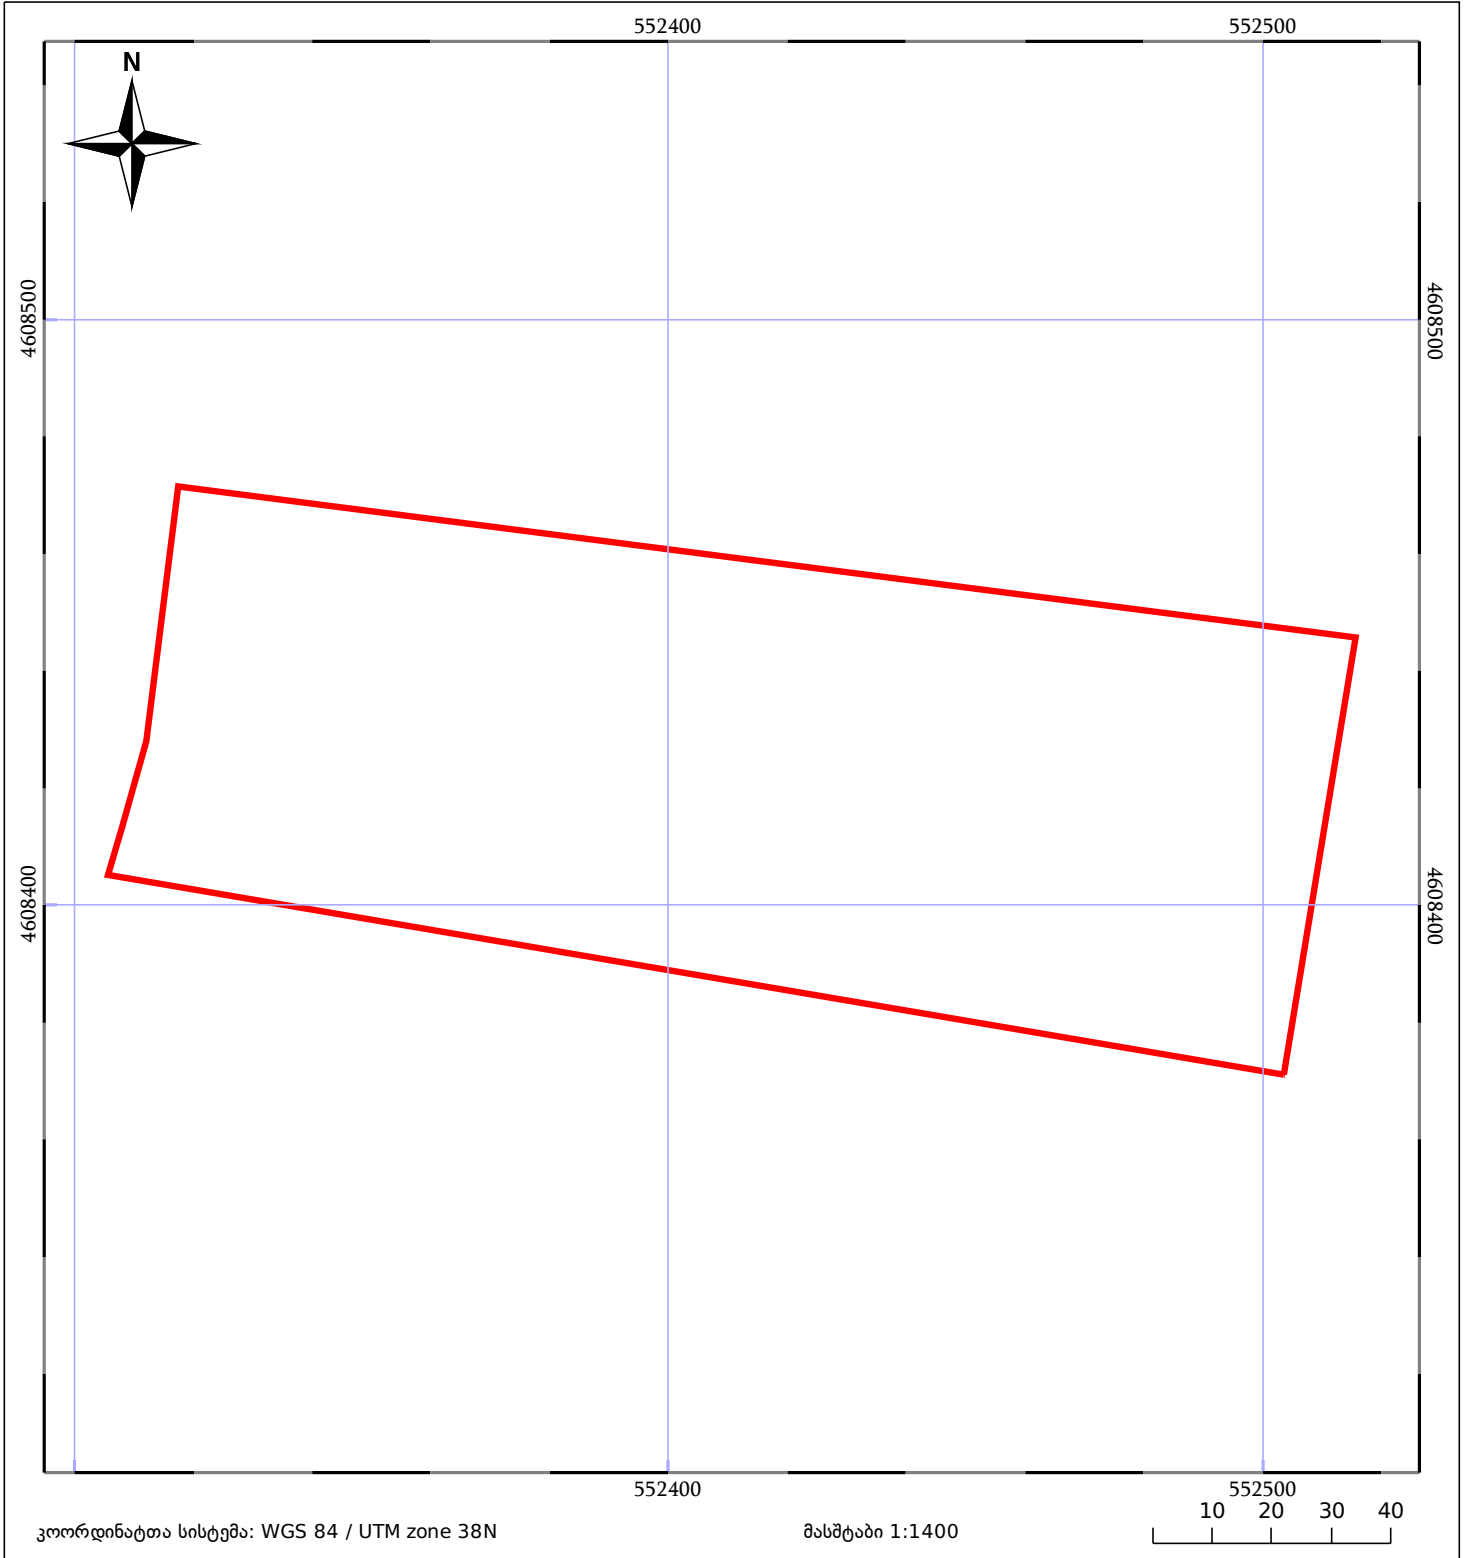

05/25 მშენებარე ნაგებობა	ნაკვეთის საკადასტრო საზღვარი	05/25 შენობა/ნაგებობა
ხაზობრივი ნაგებობა	ტყის ფონდი	ვალდებულება