




საკადასტრო გეგმა

საჯარო რეესტრის ეროვნული
სააგენტო

საკადასტრო კოდი: **73.10.29.107**
განცხადების ნომერი: **892023193321**
მომზადების თარიღი: **25/12/2023**

ნაკვეთის დანიშნულება: **სასოფლო-სამეურნეო(საკარმიდამო)**
ფართობი: **2409 კვ.მ (WGS 84 / UTM zone 38N)**

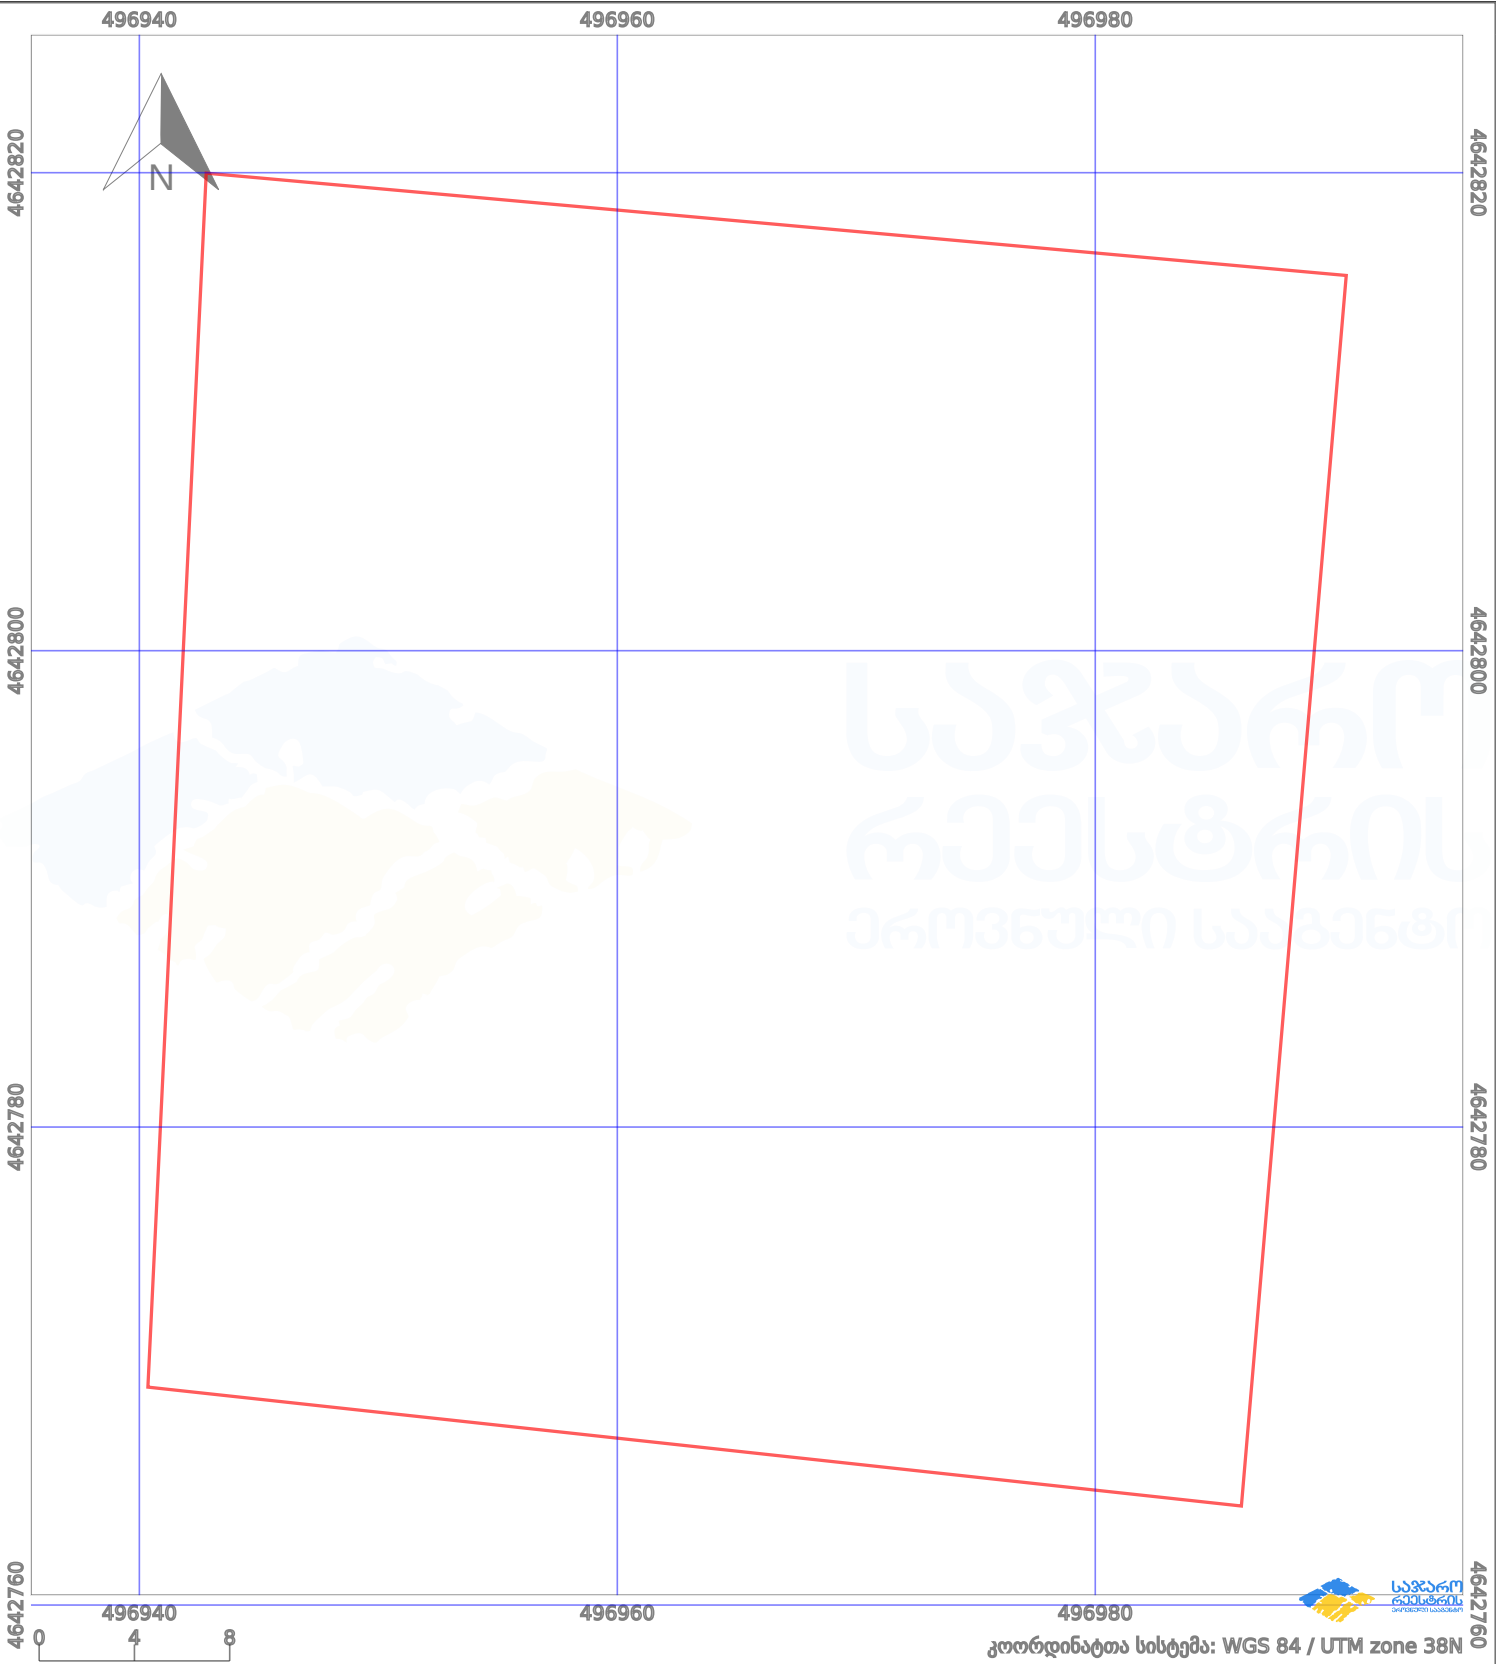

პირობითი აღნიშვნები:					
	ნაკვეთის საზღვარი		მშენებარე ნაკებობა		აშენებული ნაკებობა
	სამობრივი ნაკებობა		ტყის ფონდი		ვალდებულება
					ქარსაფარი ზოლი