



საკადასტრო გეგმა

საჯარო რეესტრის ეროვნული
სააგენტო

საკადასტრო კოდი: **35.06.42.340**

ნაკვეთის დანიშნულება:


სასოფლო-სამეურნეო

განცხადების ნომერი: **882019045136**

ფართობი:

840 კვ.მ (WGS 84 / UTM zone 38N)

მომზადების თარიღი: **12/02/2019**

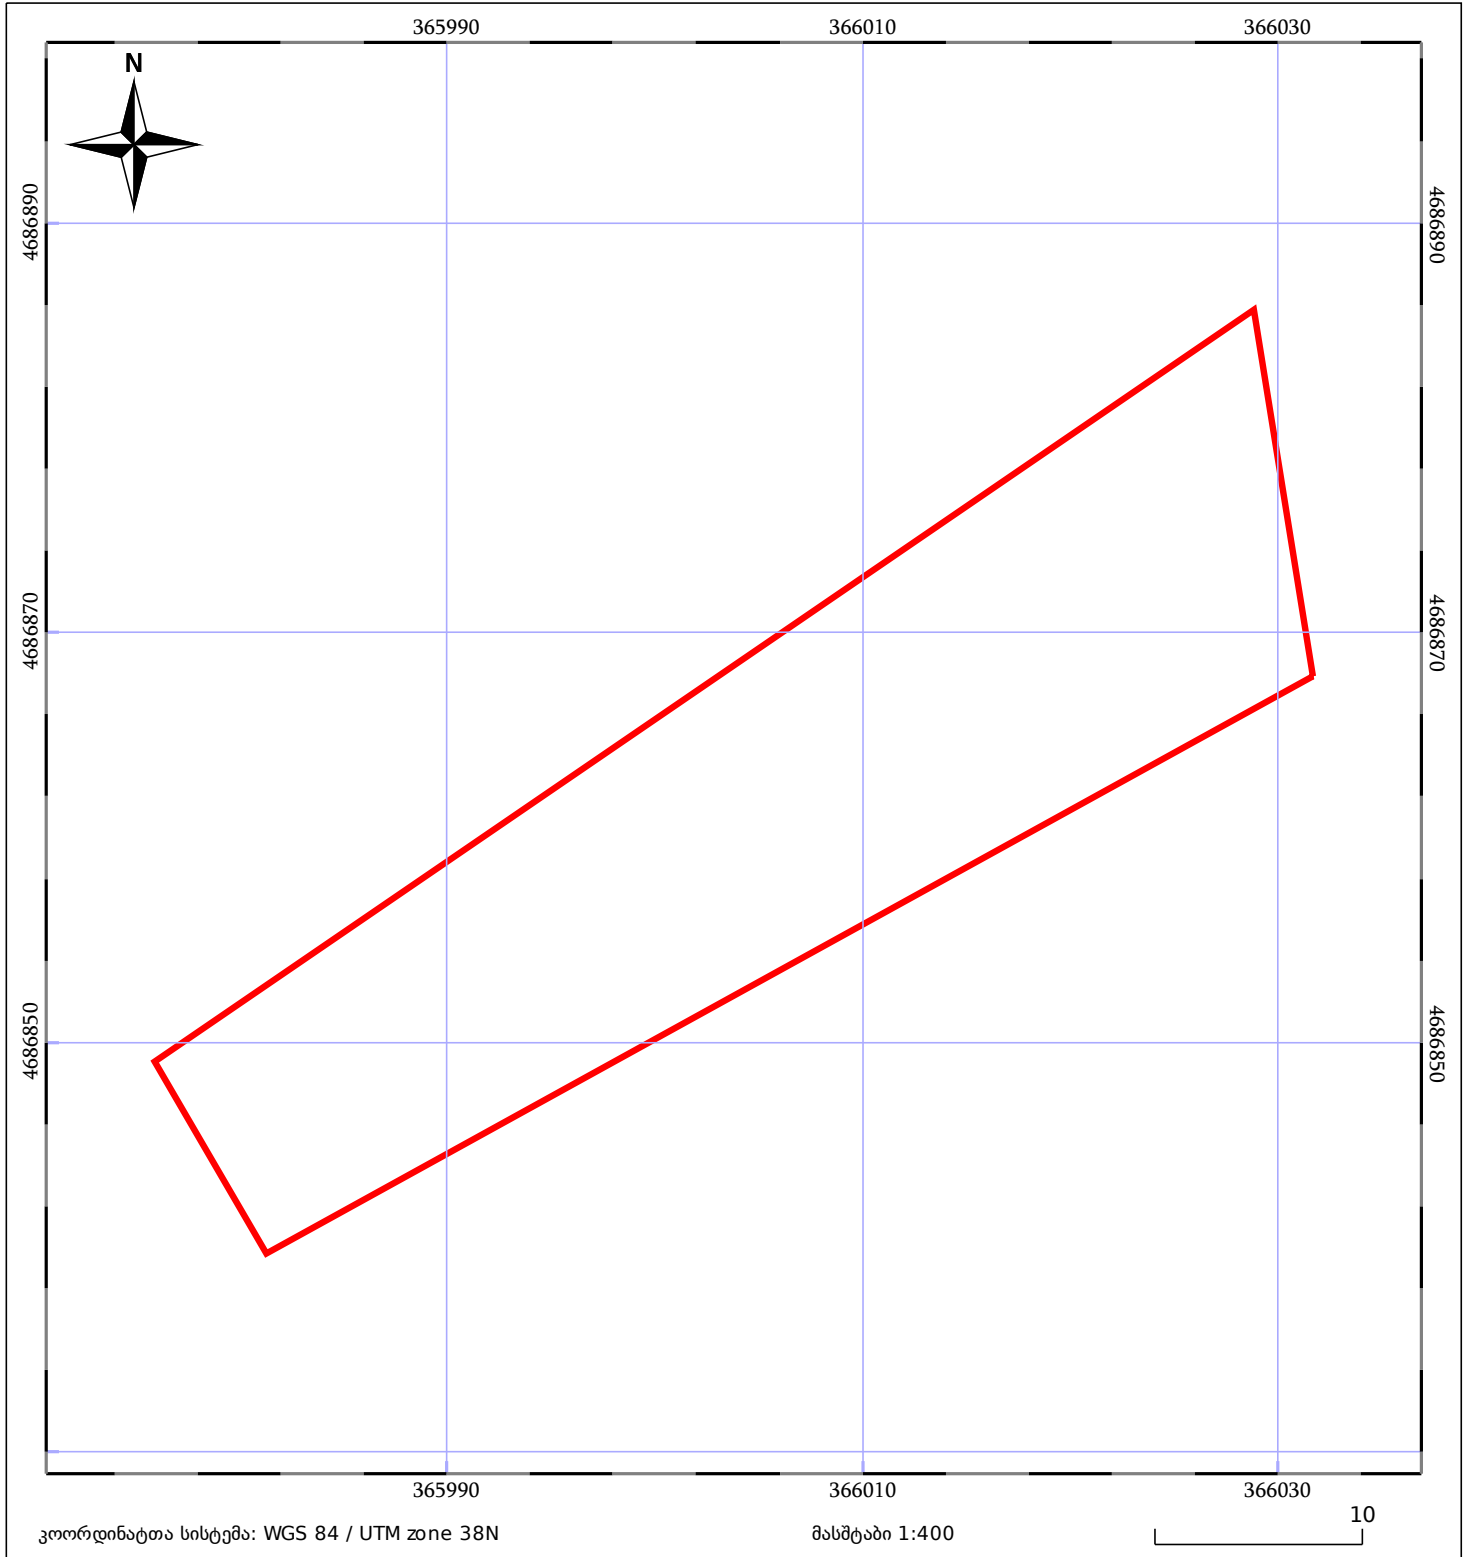

| | | |
|------------------------------|--------------------|-------------|
| მშენებარე ნაკებობა | მენობა/ნაკებობა | ტყის ფონდი |
| ნაკვეთის საკადასტრო საზღვარი | ხაზობრივი ნაკებობა | ვალდებულება |