




საქართველოს იუსტიციის მინისტრო  
საჯარო რეგისტრაციის ეროვნული სააგენტო

საჯარო რეგისტრაციის ეროვნული სააგენტო

საკადასტრო გეგმა

მიწის ნაკვეთის საკადასტრო კოდი: 01.17.08.041.021  
განცხადების რეგისტრაციის ნომერი 882010700352  
მიწის ნაკვეთის ფართობი: 206 კვ.მ.  
დანიშნულება: არასოფლის მეურნეობის მიწა  
მომზადების თარიღი 19.07.10

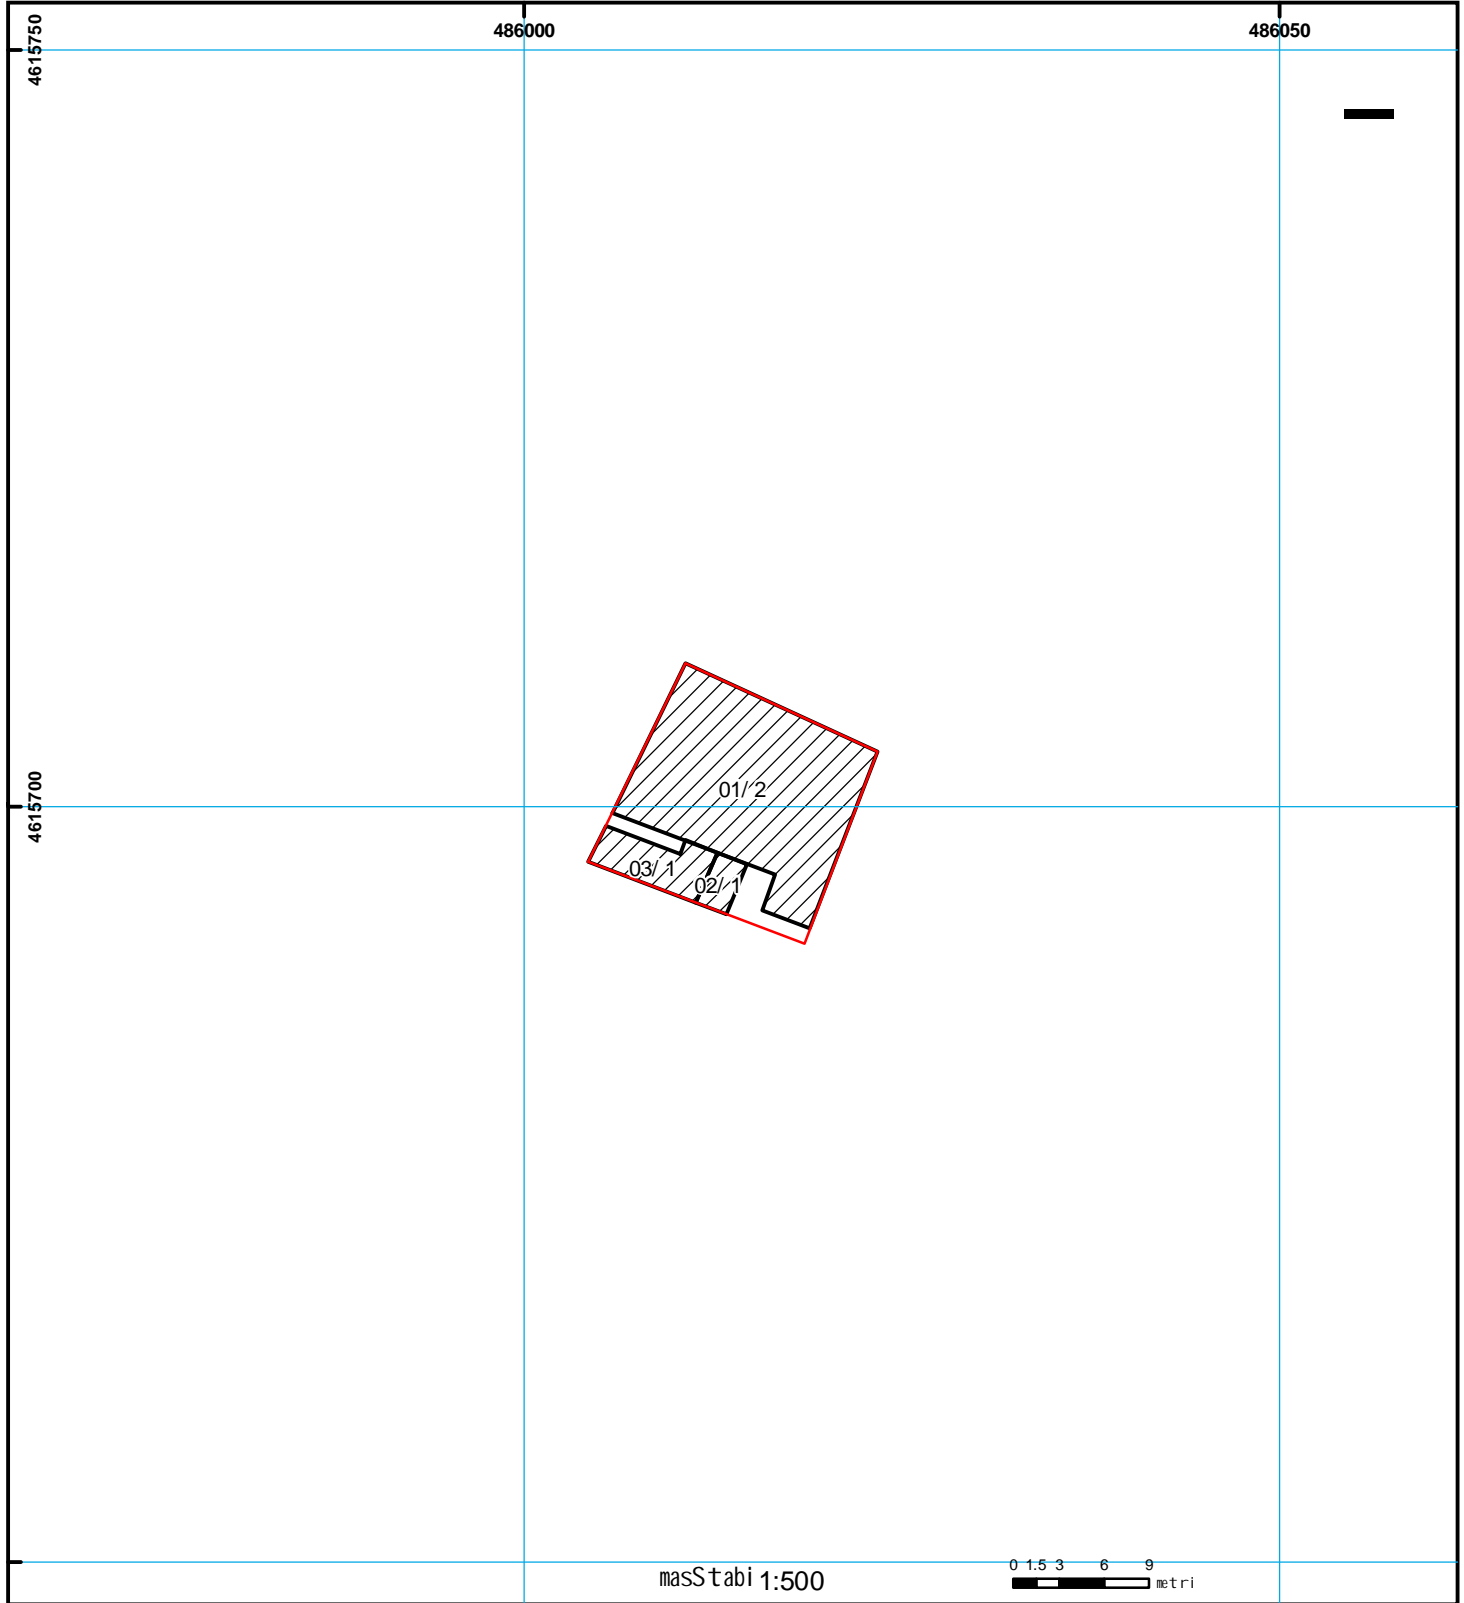

01/2	სენობა-ნაგებობა, პირობითი ნომერი/სართულიანობა		მსენებარე ნაგებობა		ხაზობრივი ნაგებობა	000 000 UTM (საერთაშორისო) სისტემის კოორდ.
	მიწის ნაკვეთის საკადასტრო საზღვარი		ვალდებულება		მიწის სვესა ნაგებობა	