


მიწის ნაკვეთის საკადასტრო კოდი: **84 20 36 504**
 განცხადების რეგისტრაციის ნომერი: **882019998009**
 მიწის ნაკვეთის ფართობი: **5825 კვ.მ.**
 დანიშნულება:
 მომზადების თარიღი: **02.12.19**

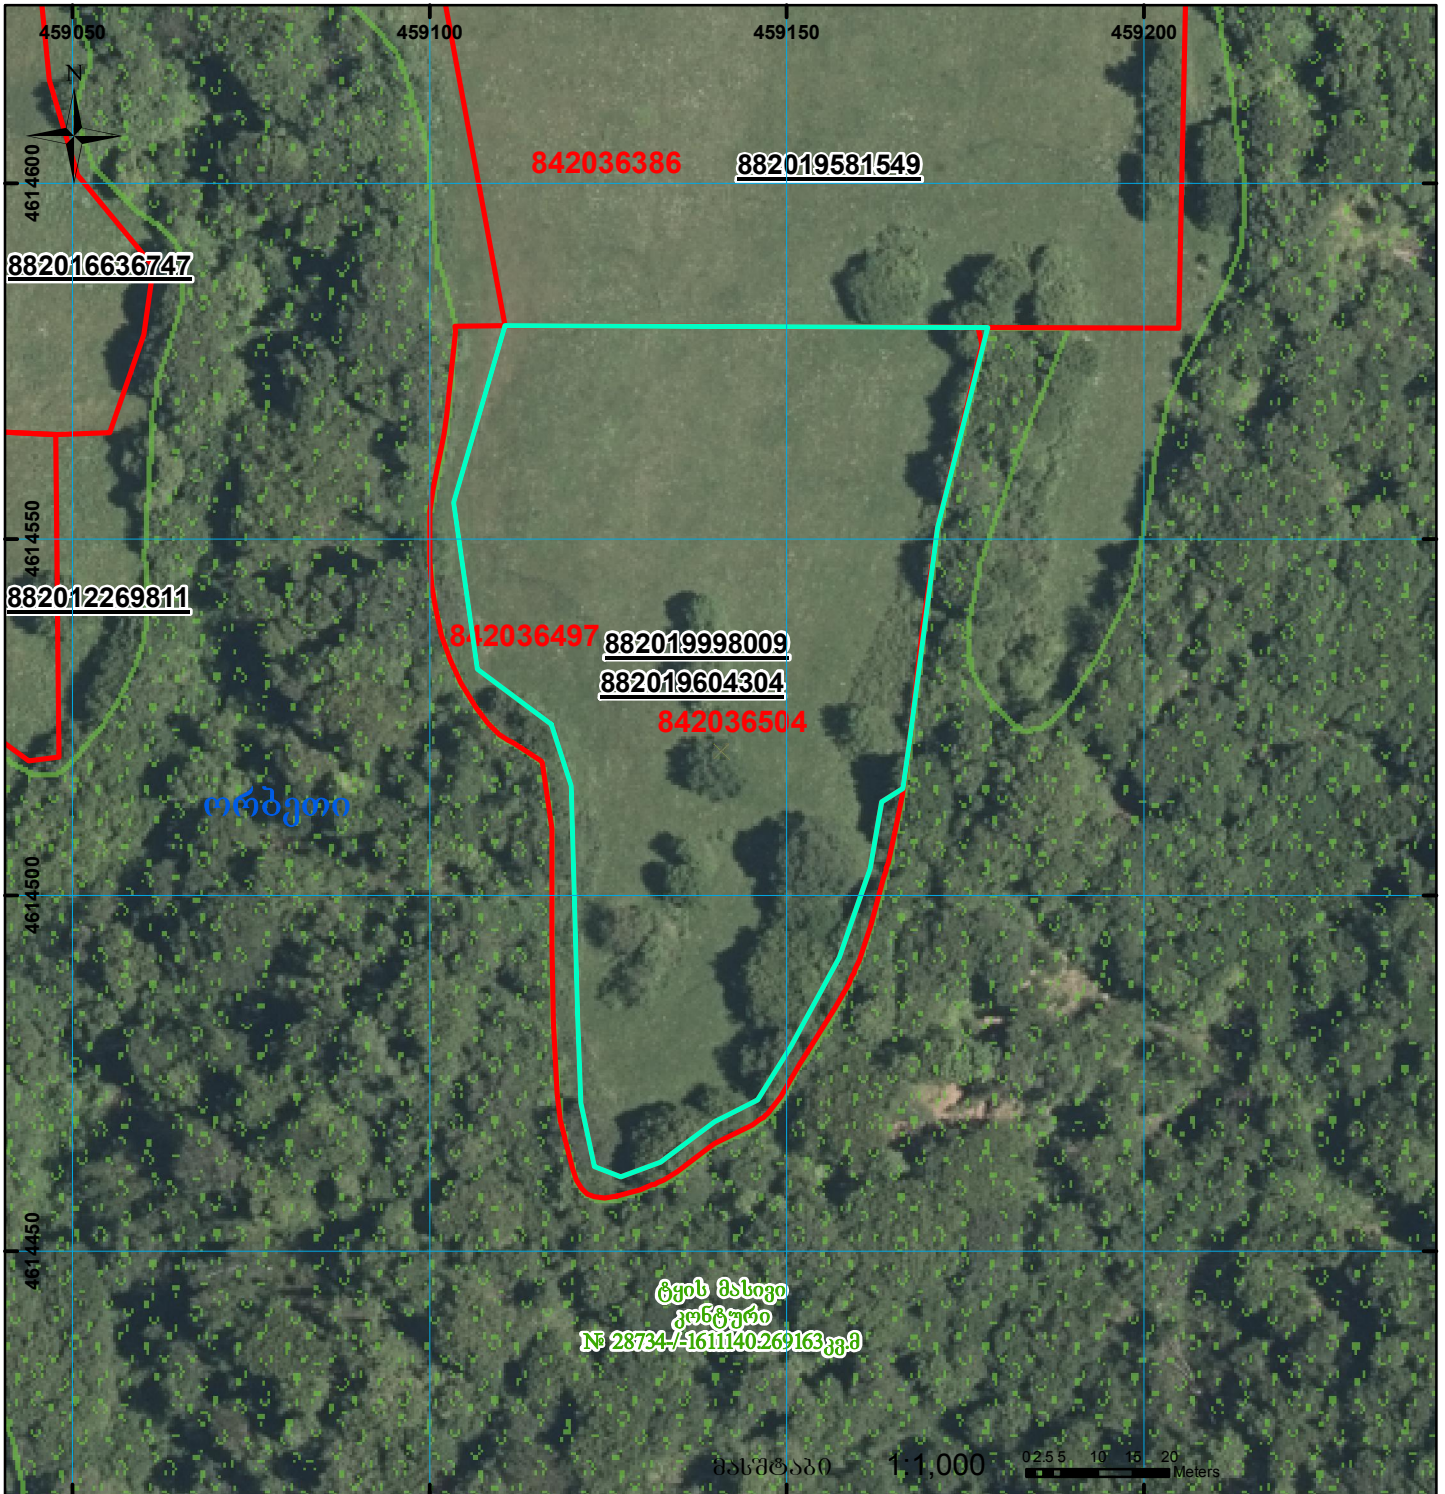

	შენიშნა-ნაგებობა, პირობითი ნომერი/სართულიანობა		ვალდებულება		საზოგადოებრივი ნაგებობა
	მიწის ნაკვეთის საკადასტრო საზღვარი		მშენებარე ნაგებობა		