

საკადასტრო გეგმა გეშტაბი: 1:500

პიწის ნაკვეთი:

სარეგისტრაციო №

საკადასტრო № 1 / II / 13 / 8/21
 ხონა / სექტორი კვარტალი ნაკვეთი

მისამართი: მუხიანის IV მკრ. კორპ. №38-ის მიმდებარედ


თარიღი: 26.10.06წ **ვართი: 175 კვ.მ.**

მოსარგებლე: გონა ჭიკაიძე

სამართკვეთის თუსტიციის საინისტრო
 საჯარო რმსტრის მრომწული საამმწო
 თბილისის სარეგისტრაციო სამსახური

ბ.ა.

სახელმწიფო რეგისტრირი

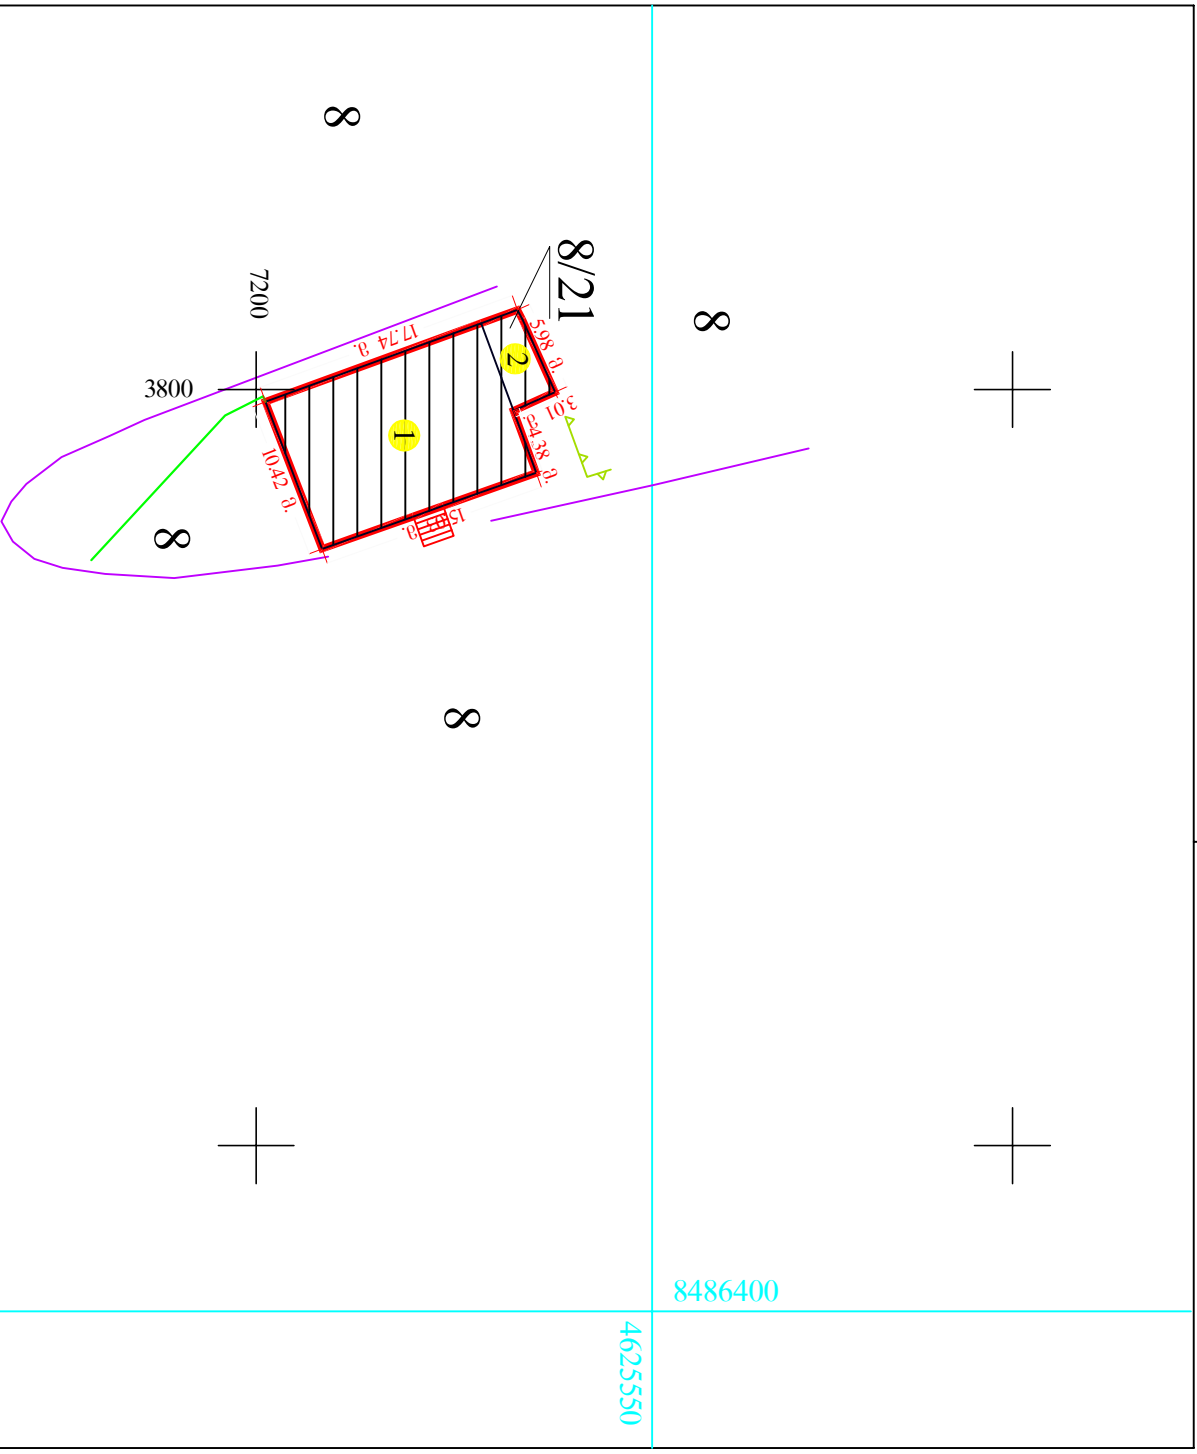

№8578-068

23-B

	მწიხ ნაკვეთის საკადასტრო საზღვარი		შენობის ნომერი		ბორდოური		სკები
	არასახსოვრებელი შენობა		ვარდული		ღირბე		კმდელი
	საცხოვრებელი შენობა		სატრანსპორტითა და ავტომობილებით		რეკონსტრუქცია		რეკონსტრუქცია
	უფლები და მასტრუქტურული საბუთის ვარიანტი არსებული შენობა-ნაგებობა		სერვისი		მაღალი აბჯის ელემენტი		ვლაბი
	შენობის ნაკვეთი		რეკონსტრუქცია		მაღალი აბჯის ელემენტი		ვლაბი