


მიწის ნაკვეთის საკადასტრო კოდი: 64 21 02 404
 ბანცხალების რეგისტრაციის ნომერი: 882017856866
 მიწის ნაკვეთის ფართობი: 569 კვ.მ.
 მომზადების თარიღი: 18.09.17

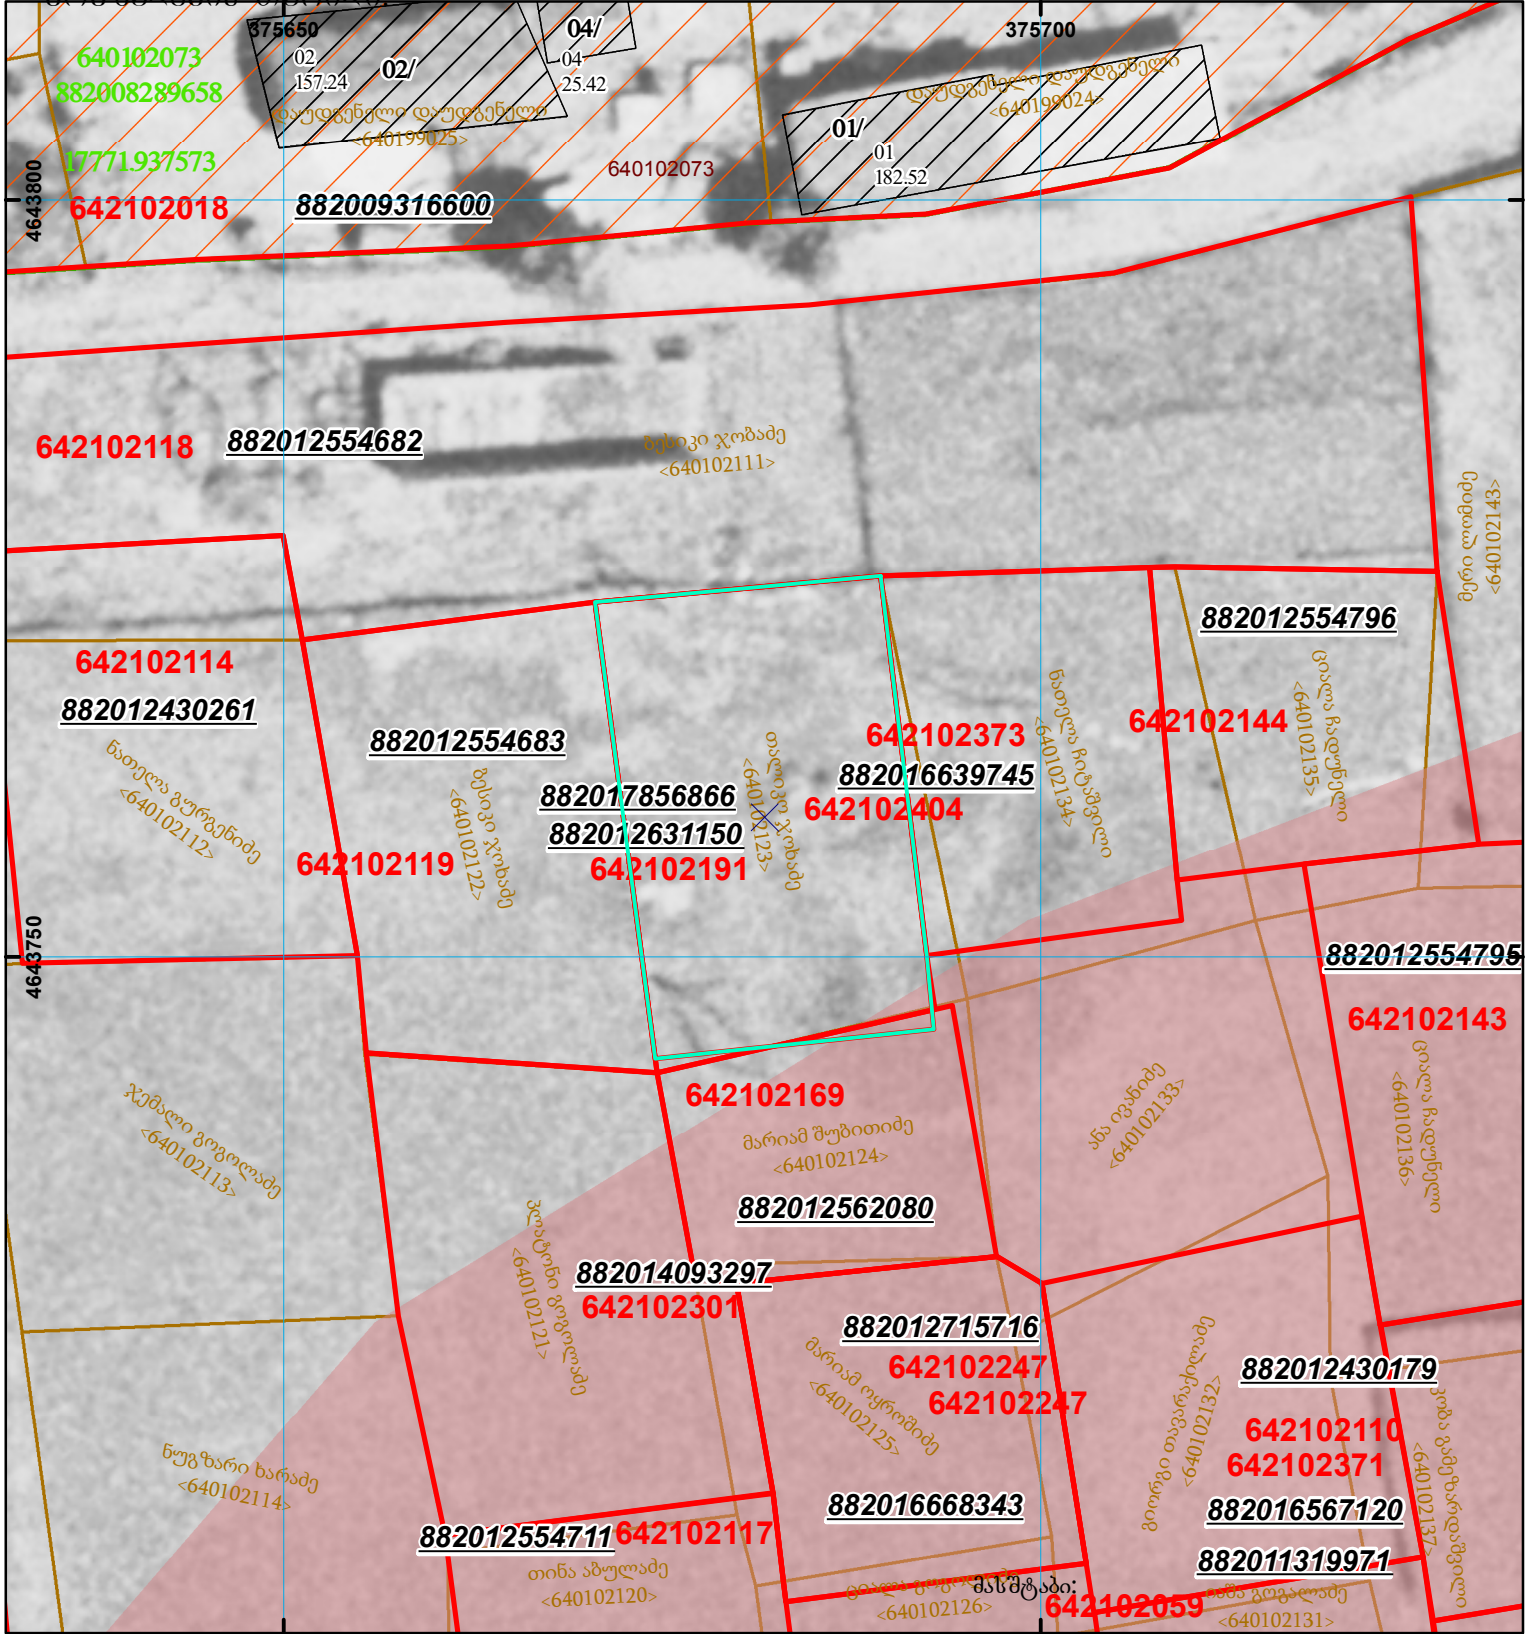

	შენიშნული ნაკვეთი, პირობითი ნომერი/სართულიანობა		კალდებულება		საზოგადოებრივი ნაკვეთი	 UTM (საერთაშორისო) სისტემის კოორდ.
	მიწის ნაკვეთის საკადასტრო საზღვარი		შენიშნული ნაკვეთი			