


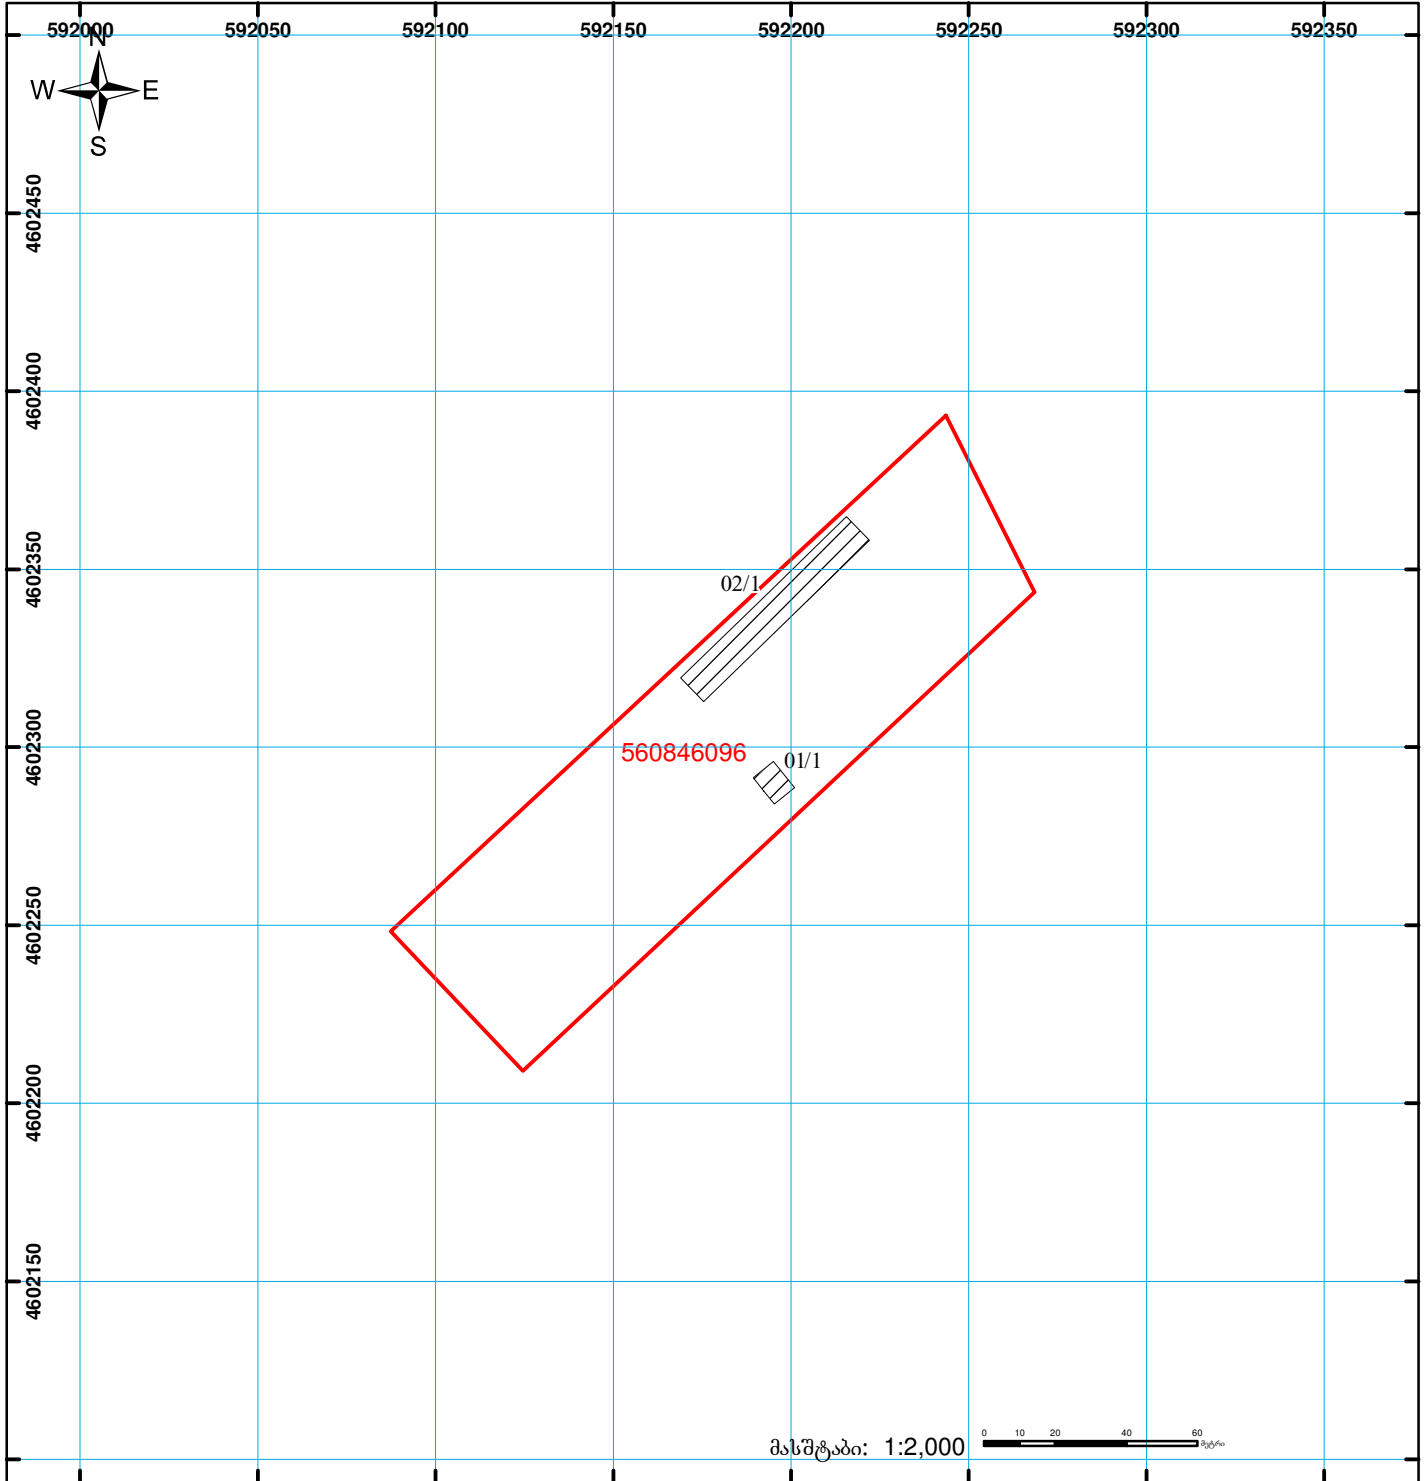

საქართველოს იუსტიციის სამინისტრო  
საჯარო რეგისტრის ეროვნული სააგენტო

საკადასტრო გეგმა

მიწის ნაკვეთის საკადასტრო კოდი: 56 08 46 096  
 განცხადების რეგისტრაციის ნომერი: 882014491367  
 მიწის ნაკვეთის ფართობი: 11000 კვ.მ.  
 დანიშნულება: სას(ოფლ(ო)-სამეურნეო)  
 კატეგორია: სახნავი  
 მომზადების თარიღი: 17.09.14



	მიწის ნაკვეთის საკადასტრო საზღვარი		ვალდებულება		საზობრივი ნაგებობა
	შენობა-ნაგებობა, პირობითი ნომერი/სართულიანობა		მშენებარე ნაგებობა		