




საკადასტრო გეგმა

საქართველოს რეესტრის ეროვნული
სააგენტო

საკადასტრო კოდი: **72.04.05.697**
განცხადების ნომერი: **882022574553**
მომზადების თარიღი: **15/08/2022**

ნაკვეთის დანიშნულება: **სასოფლო-სამეურნეო**
ფართობი: **1918 კვ.მ (WGS 84 / UTM zone 38N)**

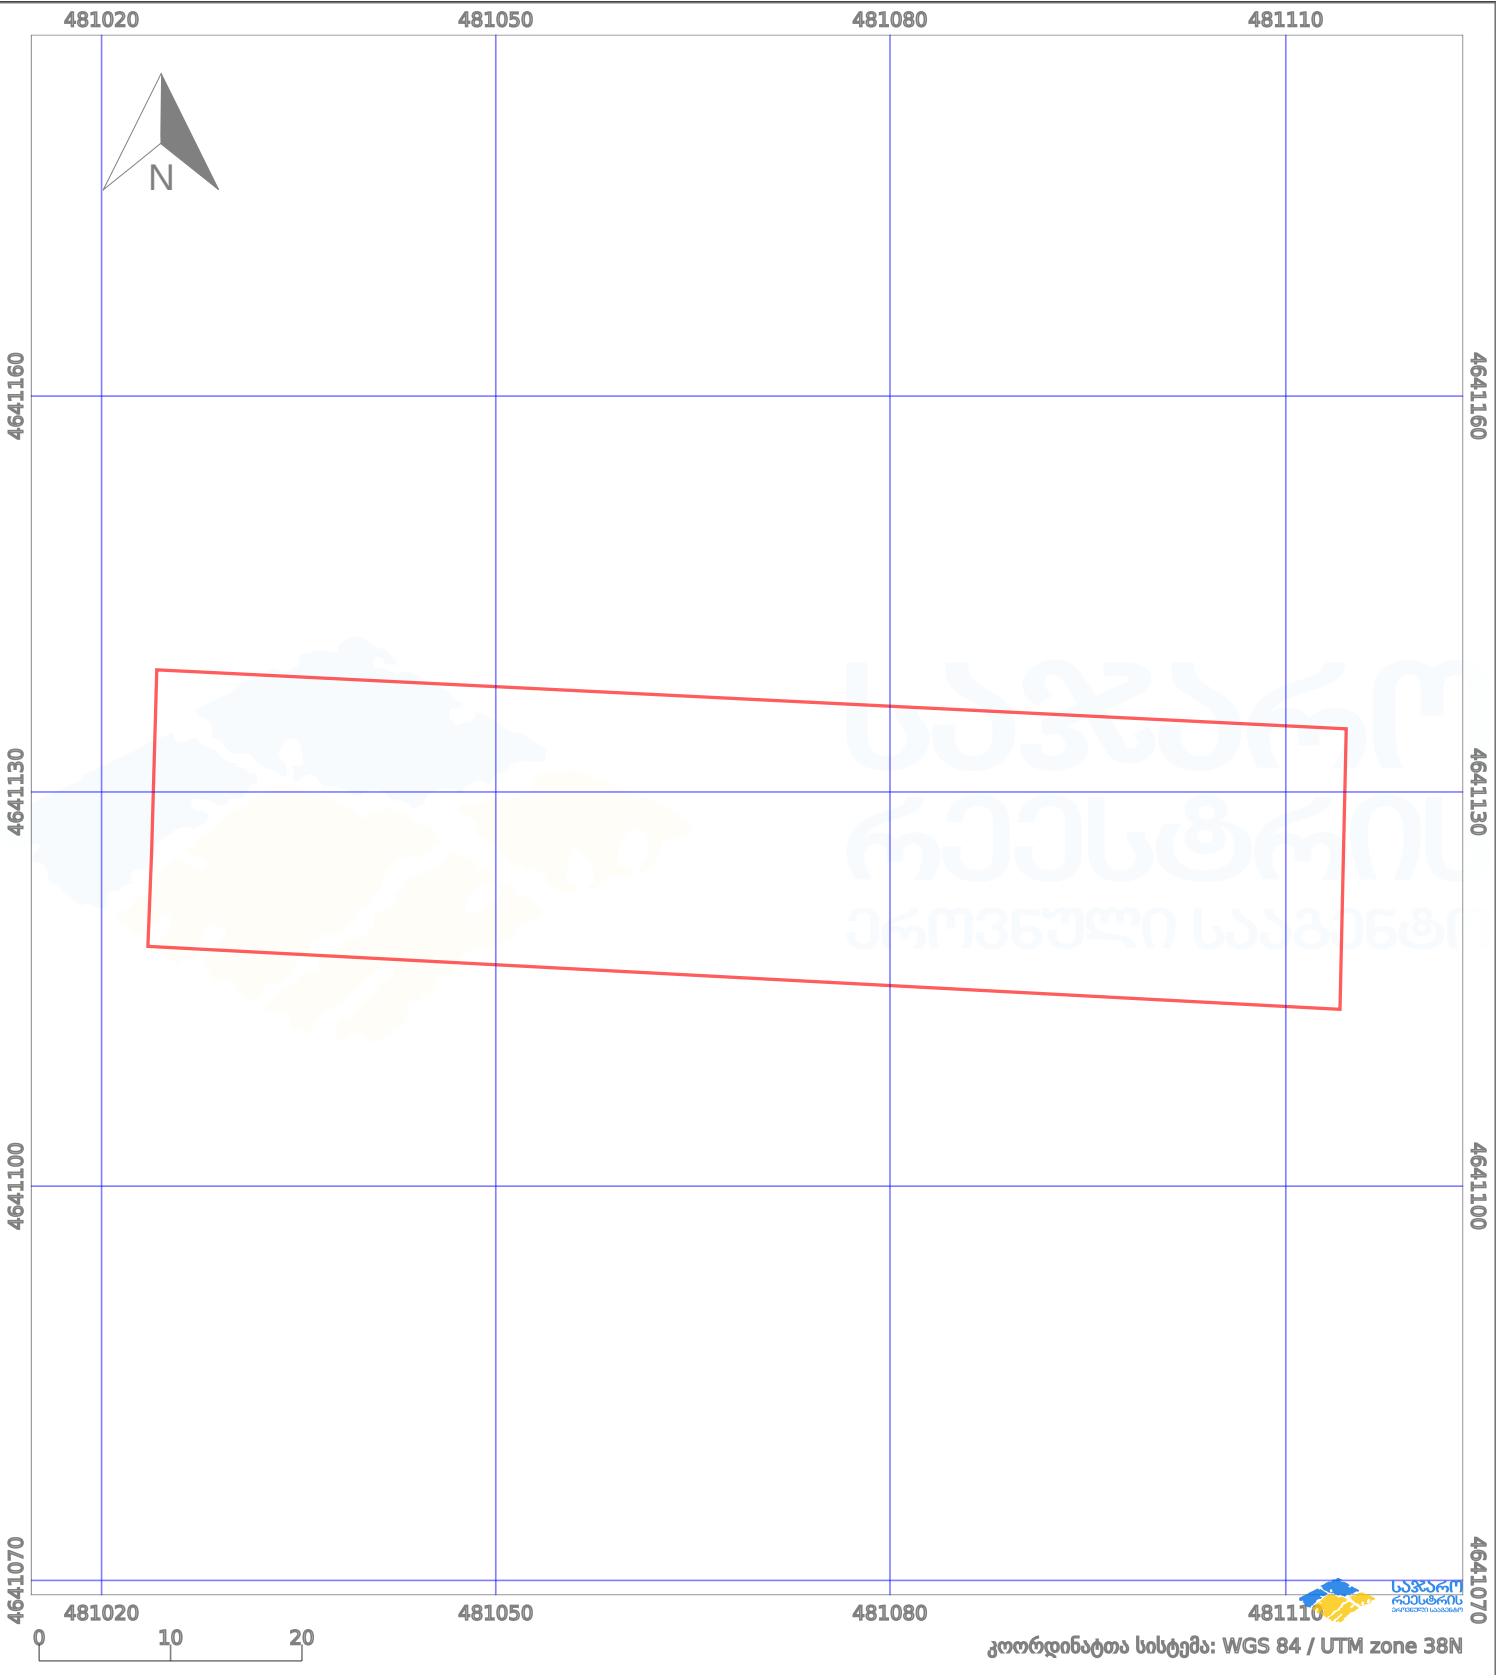

პირობითი აღნიშვნები:					
	ნაკვეთის საზღვარი		შენიშნული ნაკვეთი		აშენებული ნაკვეთი
	სამომავლო ნაკვეთი		ტყის ფონდი		ვალდებულება
	ქარსაფარი ზოლი				