

საკადასტრო გეგმა

საჯარო რეესტრის ეროვნული
სააგენტო

საკადასტრო კოდი: **39.03.32.305**

განცხადების ნომერი: **882022265971**


მომზადების თარიღი: **31/05/2022**

ნაკვეთის დანიშნულება:

ფართობი:

სასოფლო-სამეურნეო(მრავალწლიანი ნარგავები)

11000 კვ.მ (WGS 84 / UTM zone 38N)

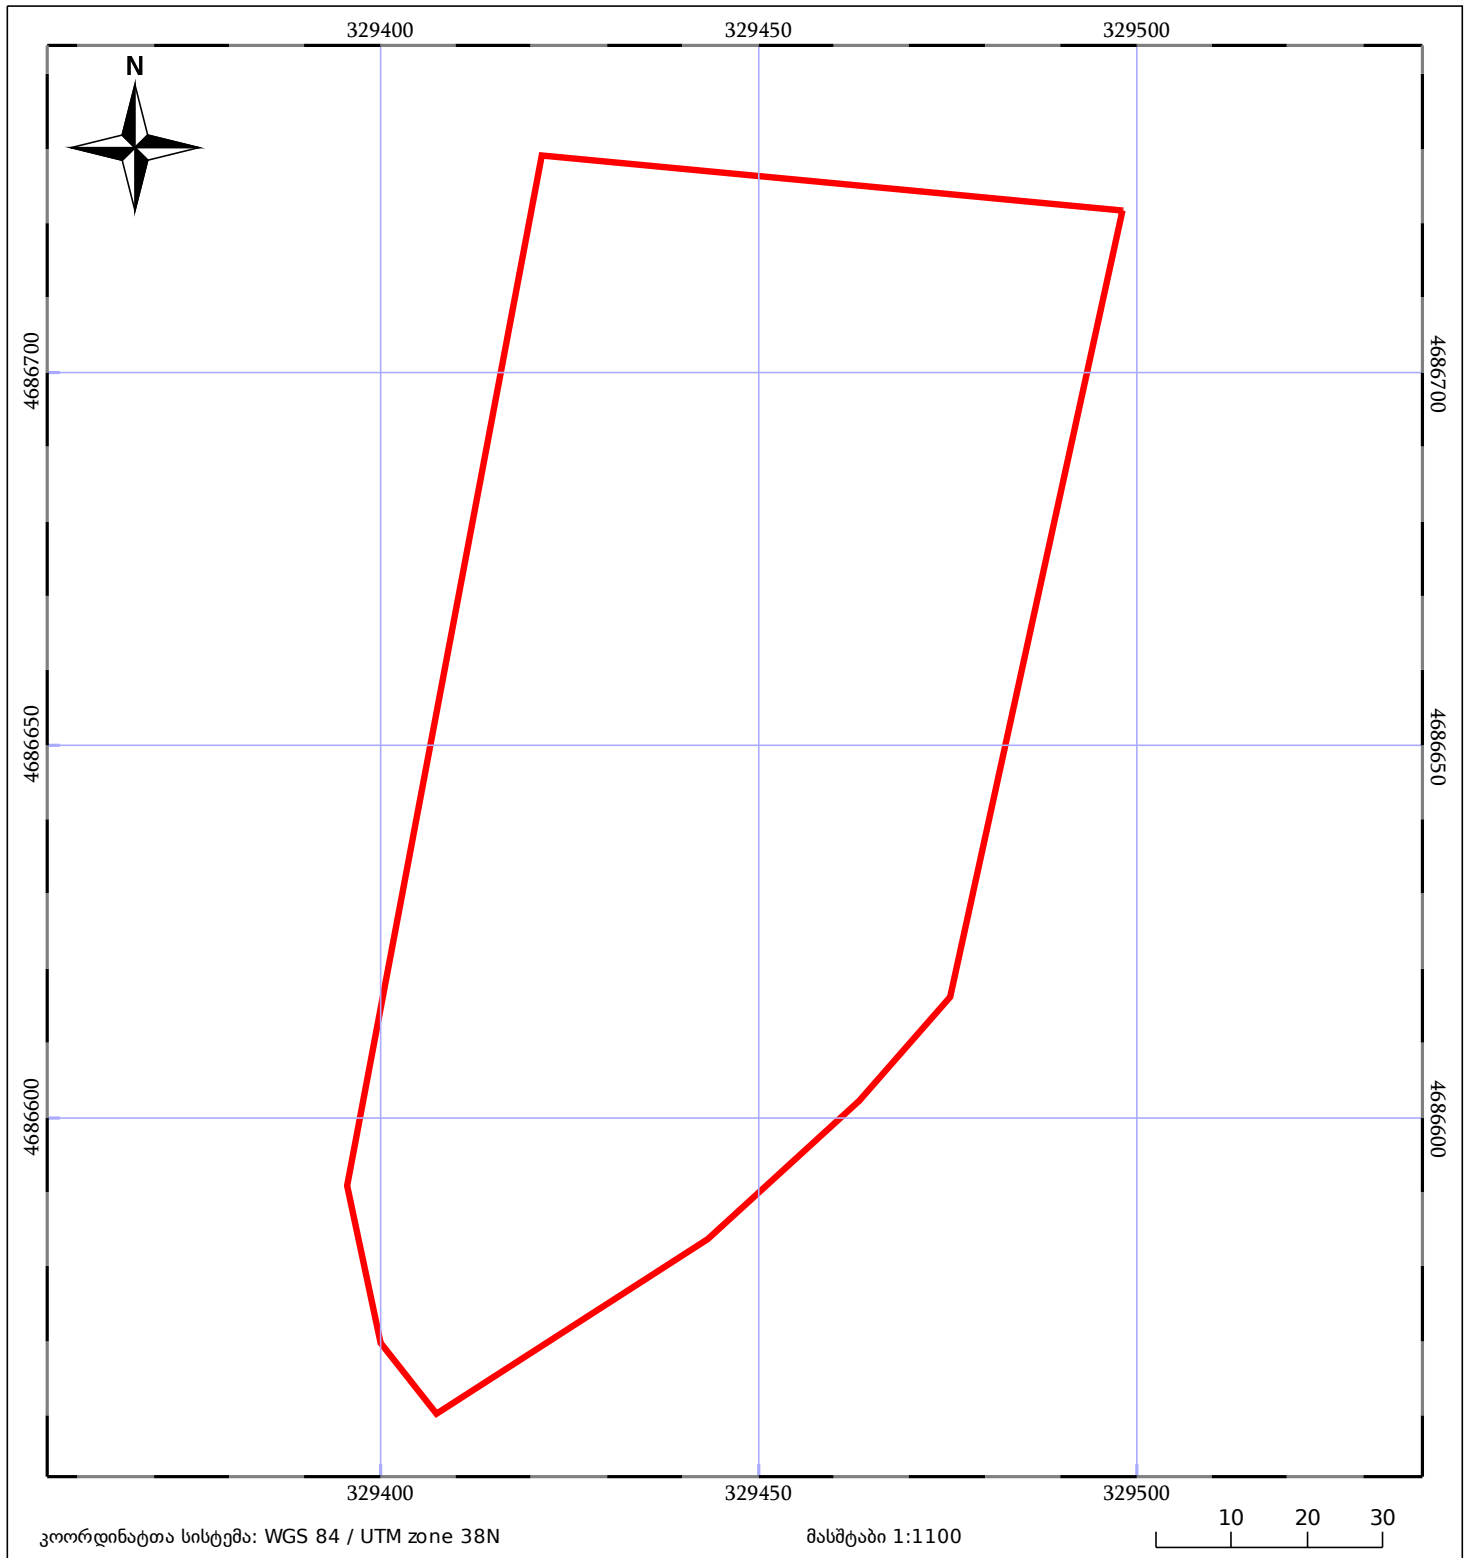

05/25	მშენებარე ნაგებობა		ნაკვეთის საკადასტრო საზღვარი	05/25	შენობა/ნაგებობა
	საზღვრული ნაგებობა		ტყის ფონდი		ვალდებულება