



ძალაღმოსაზრებელი პირის პირველი და მეორე გვერდი განსხვავდება შენობა-ნაგებობის ერთეულის ზომის სიმაღლით და ფართობით


ცხვრულ პერსონაჟი შვიკა ფორმატის ავტომატიზირებული ფენაში FLOOR ველში შემსაბუთი ინფორმაცია
არ შეესაბამება დადგენილებით განსაზღვრულ შესაბამის მოთხოვნებს

მიწის ნაკვეთის საკადასტრო კოდი:
ერთეულის კოდი;
განცხადების რეგისტრაციის ნომერი:
ერთეულის ფართობი: 38 ზონა 37 ზონა
სართული

01.14.11.03.013
/
882025764216
6.87 კვ.მ 0.00 კვ.მ
დამხმარე ფართი

მომზადების თარიღი

08.08.2025

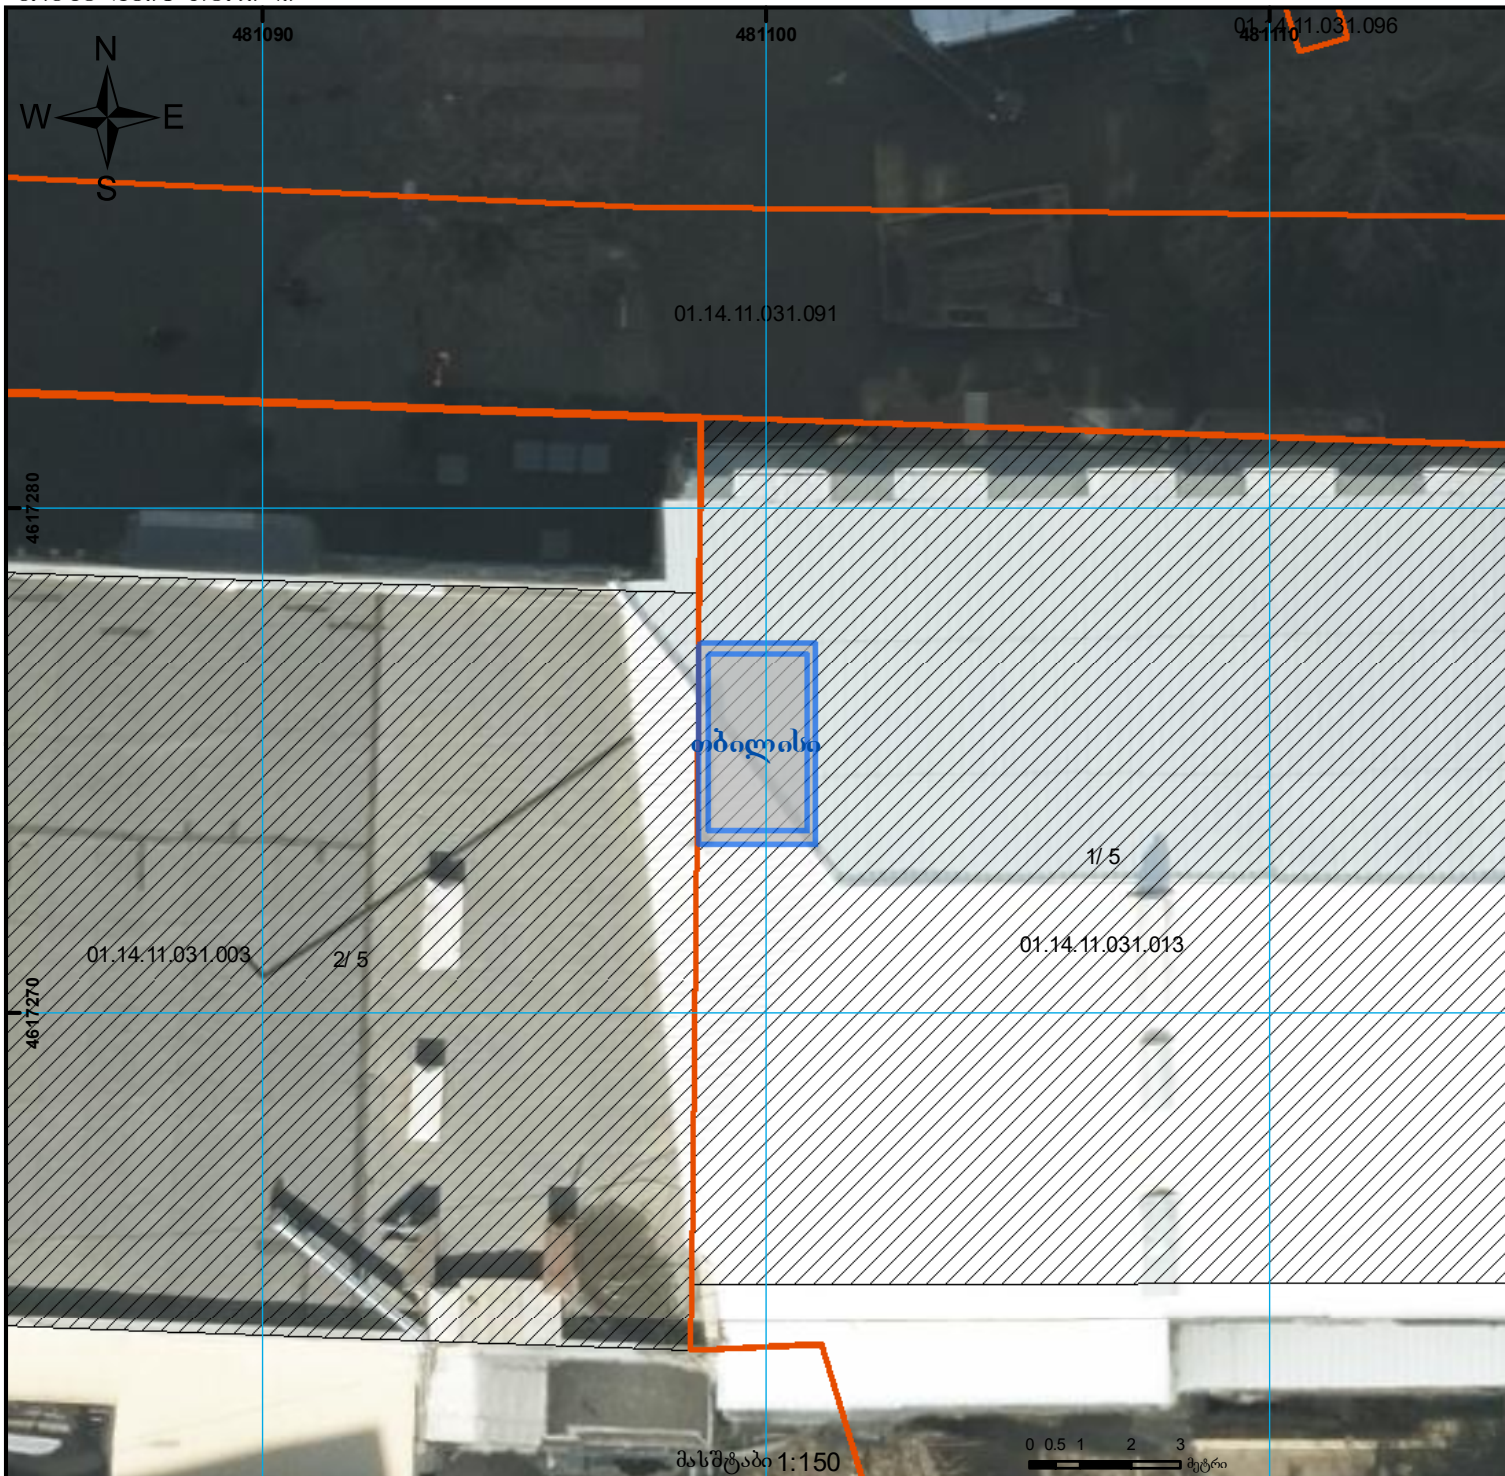

მასშტაბი 1:150

0 0.5 1 2 3
მეტრი

	შენიშვნა-ნაგებობა, პირობითი ნომერი/სართულიანობა		ვალდებულება		ხაზობრივი ნაგებობა		0.00
	მიწის ნაკვეთის საკადასტრო საზღვარი		შენიშვნა-ნაგებობა		მიწისქვეშა ნაგებობა		0.00
							UTM (საერთაშორისო) სისტემის კოორდ.