



## საკადასტრო გეგმა

საჯარო რეგისტრის ეროვნული  
სააგენტო

საკადასტრო კოდი: **84.03.38.016.604**

ნაკვეთის დანიშნულება:


**სასოფლო-სამეურნეო**

განცხადების ნომერი: **882019136635**

ფართობი:

**3514 კვ.მ (WGS 84 / UTM zone 38N)**

მომზადების თარიღი: **15/09/2021**

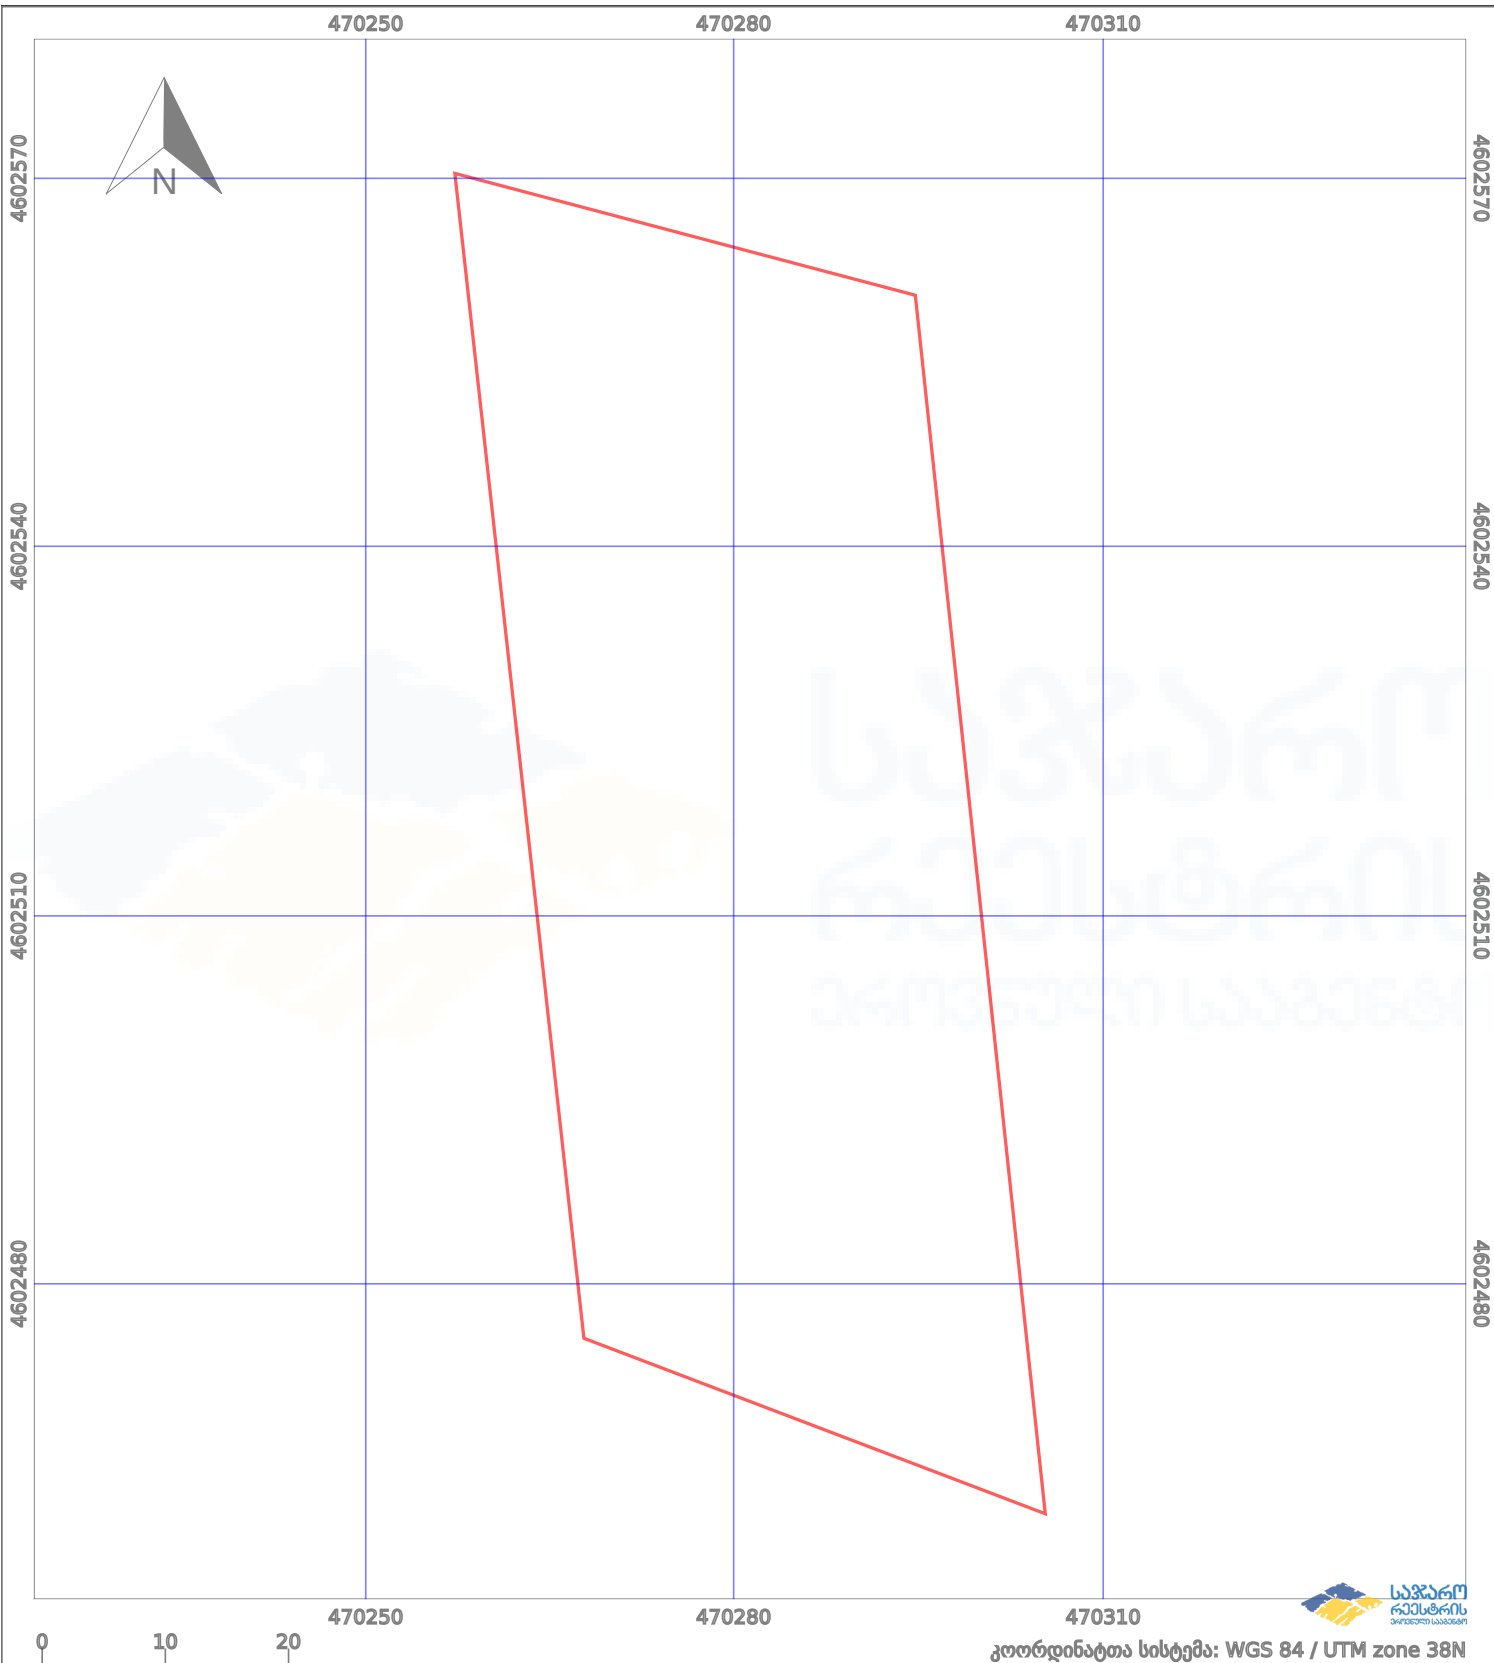

|  |                   |  |                      |  |                    |  |                    |
|--|-------------------|--|----------------------|--|--------------------|--|--------------------|
|  | ნაკვეთის საზღვარი |  | პირობითი აღნიშვნები: |  | მშენებარე ნაგებობა |  | აშენებული ნაგებობა |
|  | საზღვარი ნაგებობა |  | ტყის ფონდი           |  | ვალდებულება        |  |                    |