


შენობა-ნაგებობისა და შენობა-ნაგებობის ერთეულის შიდა აზომვითი ნახაზი შეესაბამება #315 დადგენილებას

მიწის ნაკვეთის საკადასტრო კოდი:	01.10.06.001.002
ერთეულის საკადასტრო კოდი:	01.10.06.001.002.01.01.099
ბანცხადების რეგისტრაციის ნომერი:	882026731744
ერთეულის სართული:	11
ერთეულის ფართობი ზონა 38: ზონა 37:	48.80 კვ.მ 0.00 კვ.მ
შენიშვნა:	1
მომზადების თარიღი:	17.08.2026

შპს-ს 1

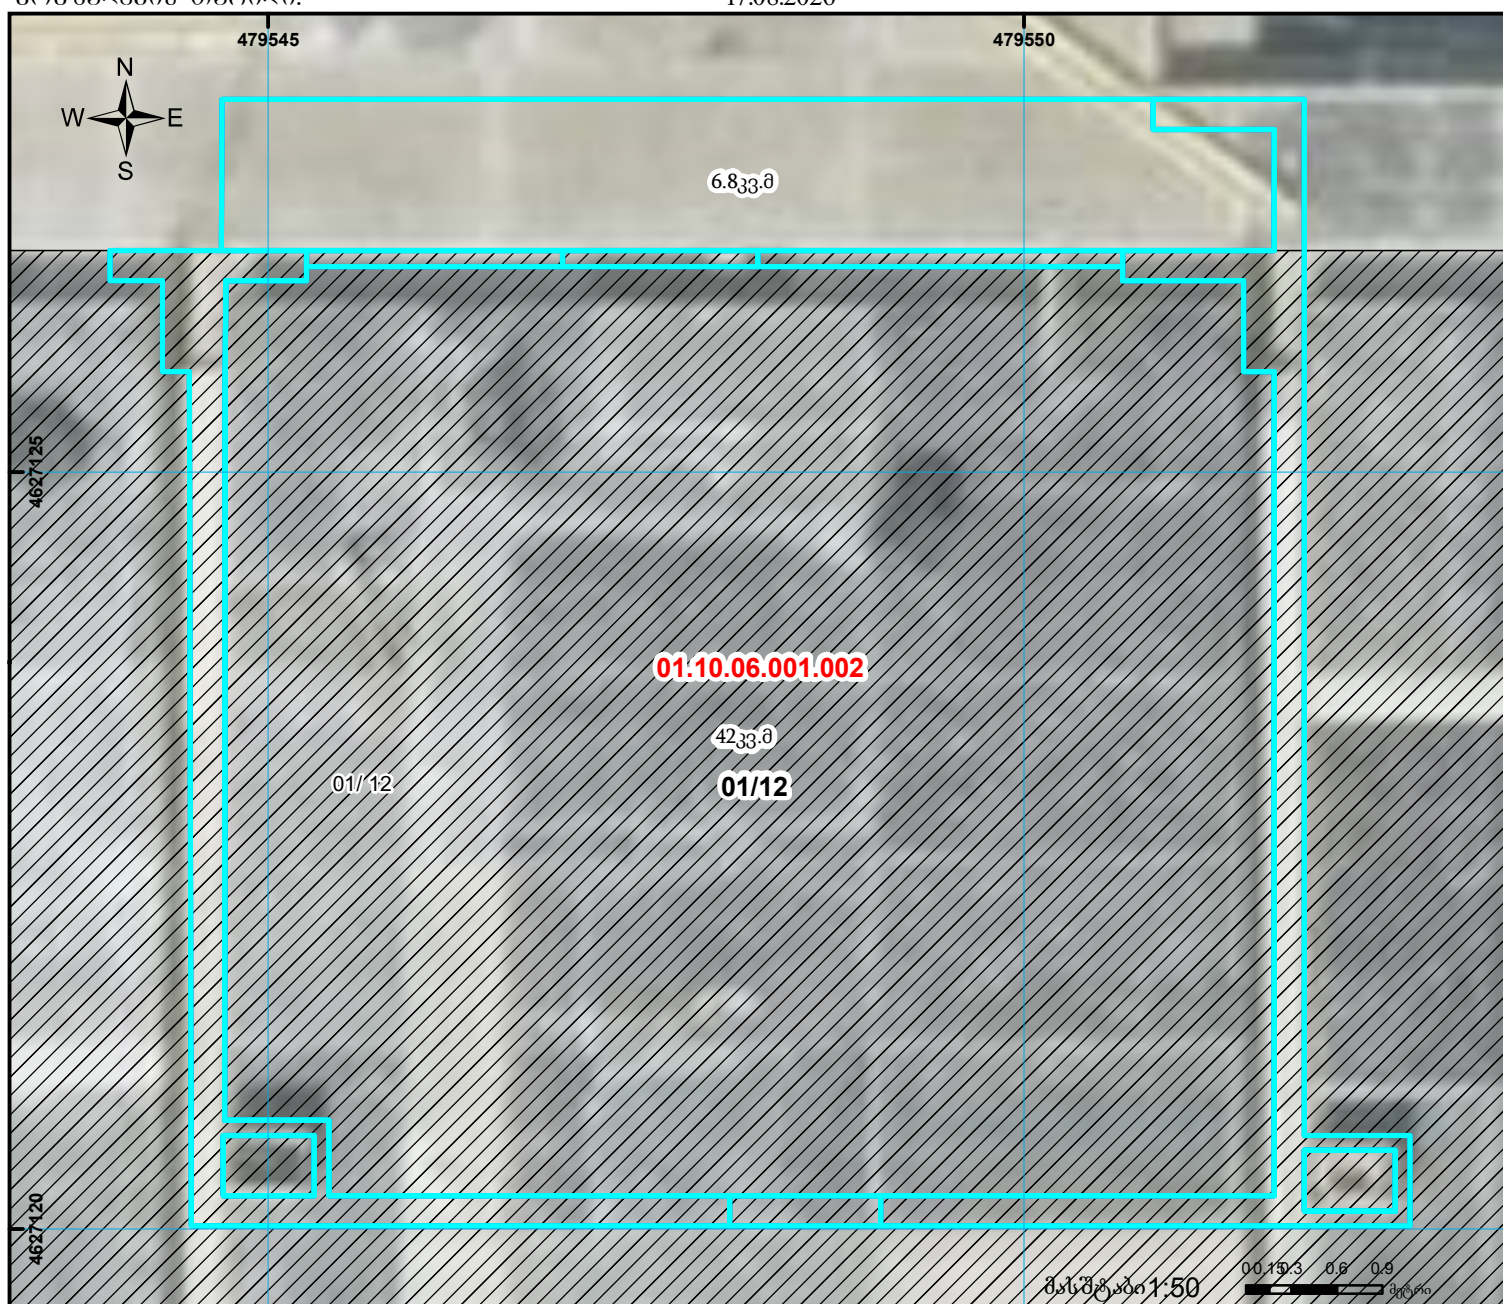

ლეგენდა

-  სარეგისტრაციო ბინა-ერთეული
  რეგისტრირებული ნაკვეთი
-  ვალდებულება
  რეგისტრირებული შენობა
- ხაზოვანი

UTM (საერთაშორისო)
სისტემის კოორდ.