




# საკადასტრო გეგმა

საჯარო რეესტრის ეროვნული  
სააგენტო

საკადასტრო კოდი: **51.10.07.694**  
განცხადების ნომერი: **882019262097**  
მომზადების თარიღი: **08/04/2019**

ნაკვეთის დანიშნულება:  
ფართობი:

სასოფლო-სამეურნეო(სახნავი)  
**2505 კვ.მ (WGS 84 / UTM zone 38N)**

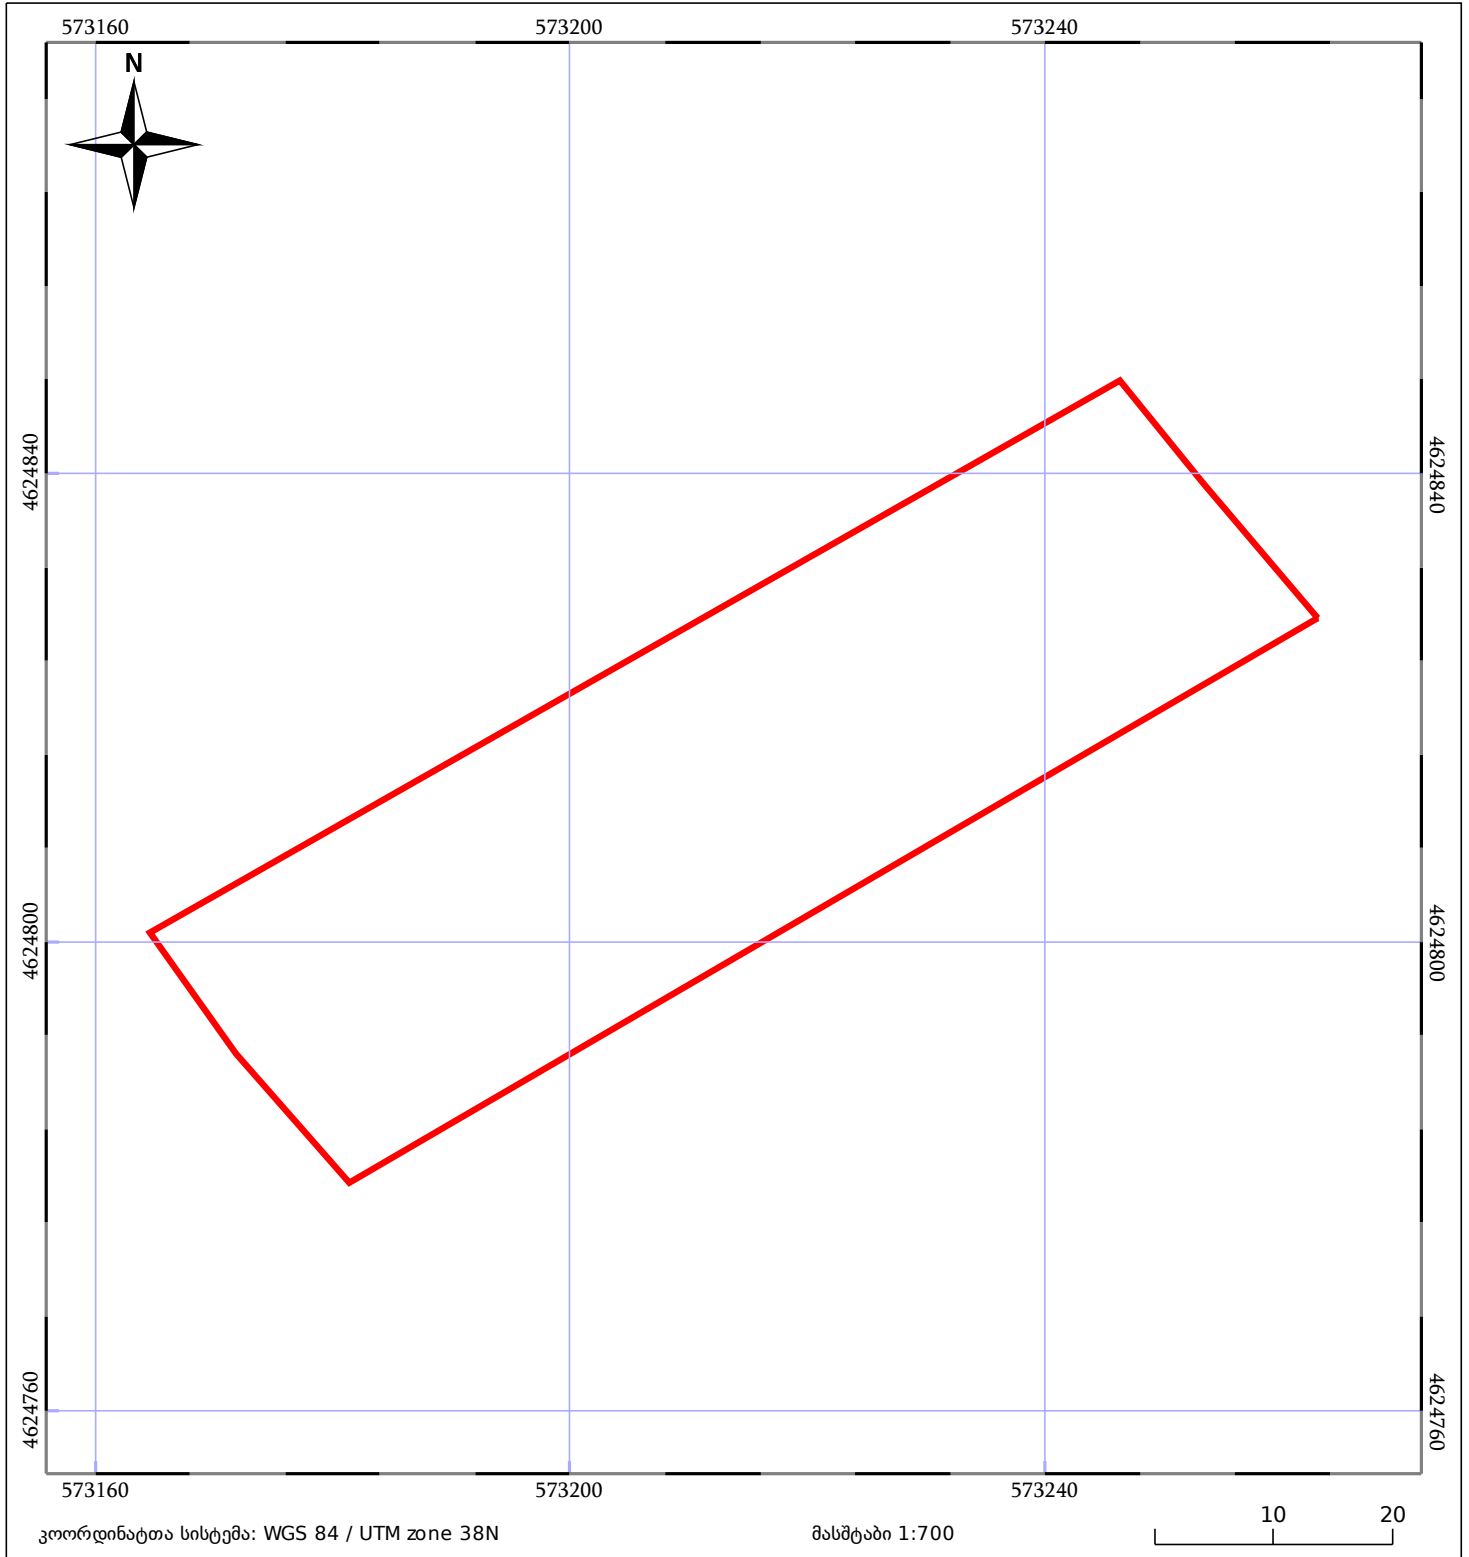

05/25 მშენებარე ნაკებობა	05/25 მენობა/ნაკებობა	ტყის ფონდი
ნაკვეთის საკადასტრო საზღვარი	საზომრივი ნაკებობა	ვალდებულება