



იცვლება შენობები


ნაკვეთი იცვლის კოორდინატებს 1/3-ზე ნაკლებად

აღწერის დამსწრე პირების ხელმოწერა არ არის წარმოდგენილი

მიწის ნაკვეთის საკადასტრო კოდი: 01.12.09.017.011
 განცხადების რეგისტრაციის ნომერი: 882020123696
 მიწის ნაკვეთის ფართობი: 3526 კვ.მ.

მომზადების თარიღი

18.02.20

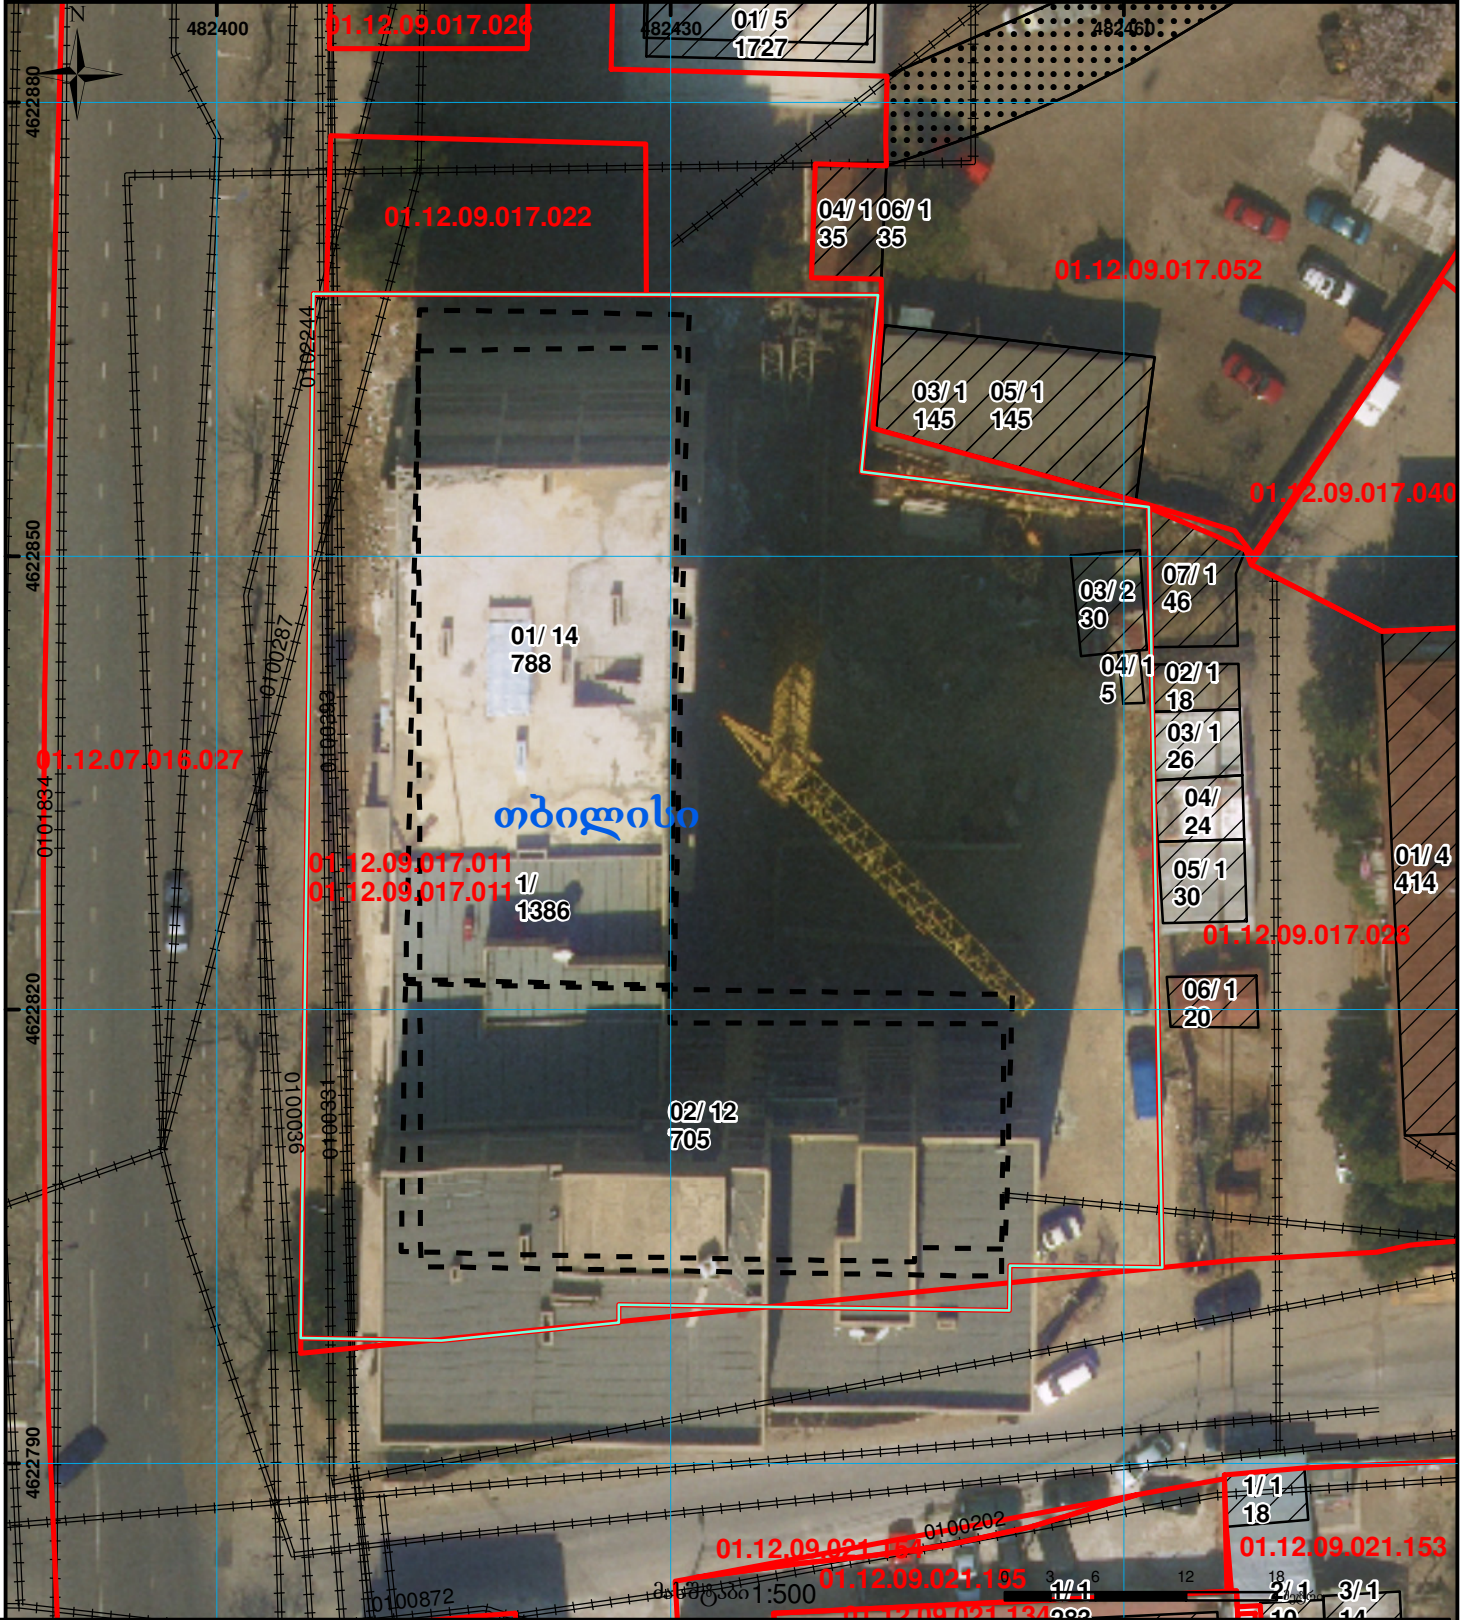

	შენობა-ნაგებობა, პირობითი ნომერი/სართულიანობა		ვალდებულება		საზობრივი ნაგებობა	UTM სისტემის კოორდ.
	მიწის ნაკვეთის საკადასტრო საზღვარი		მშენებარე ნაგებობა		მიწისქვეშა ნაგებობა	