


ელ ვერსია ცარიელია

მომზადების თარიღი

19.12.22

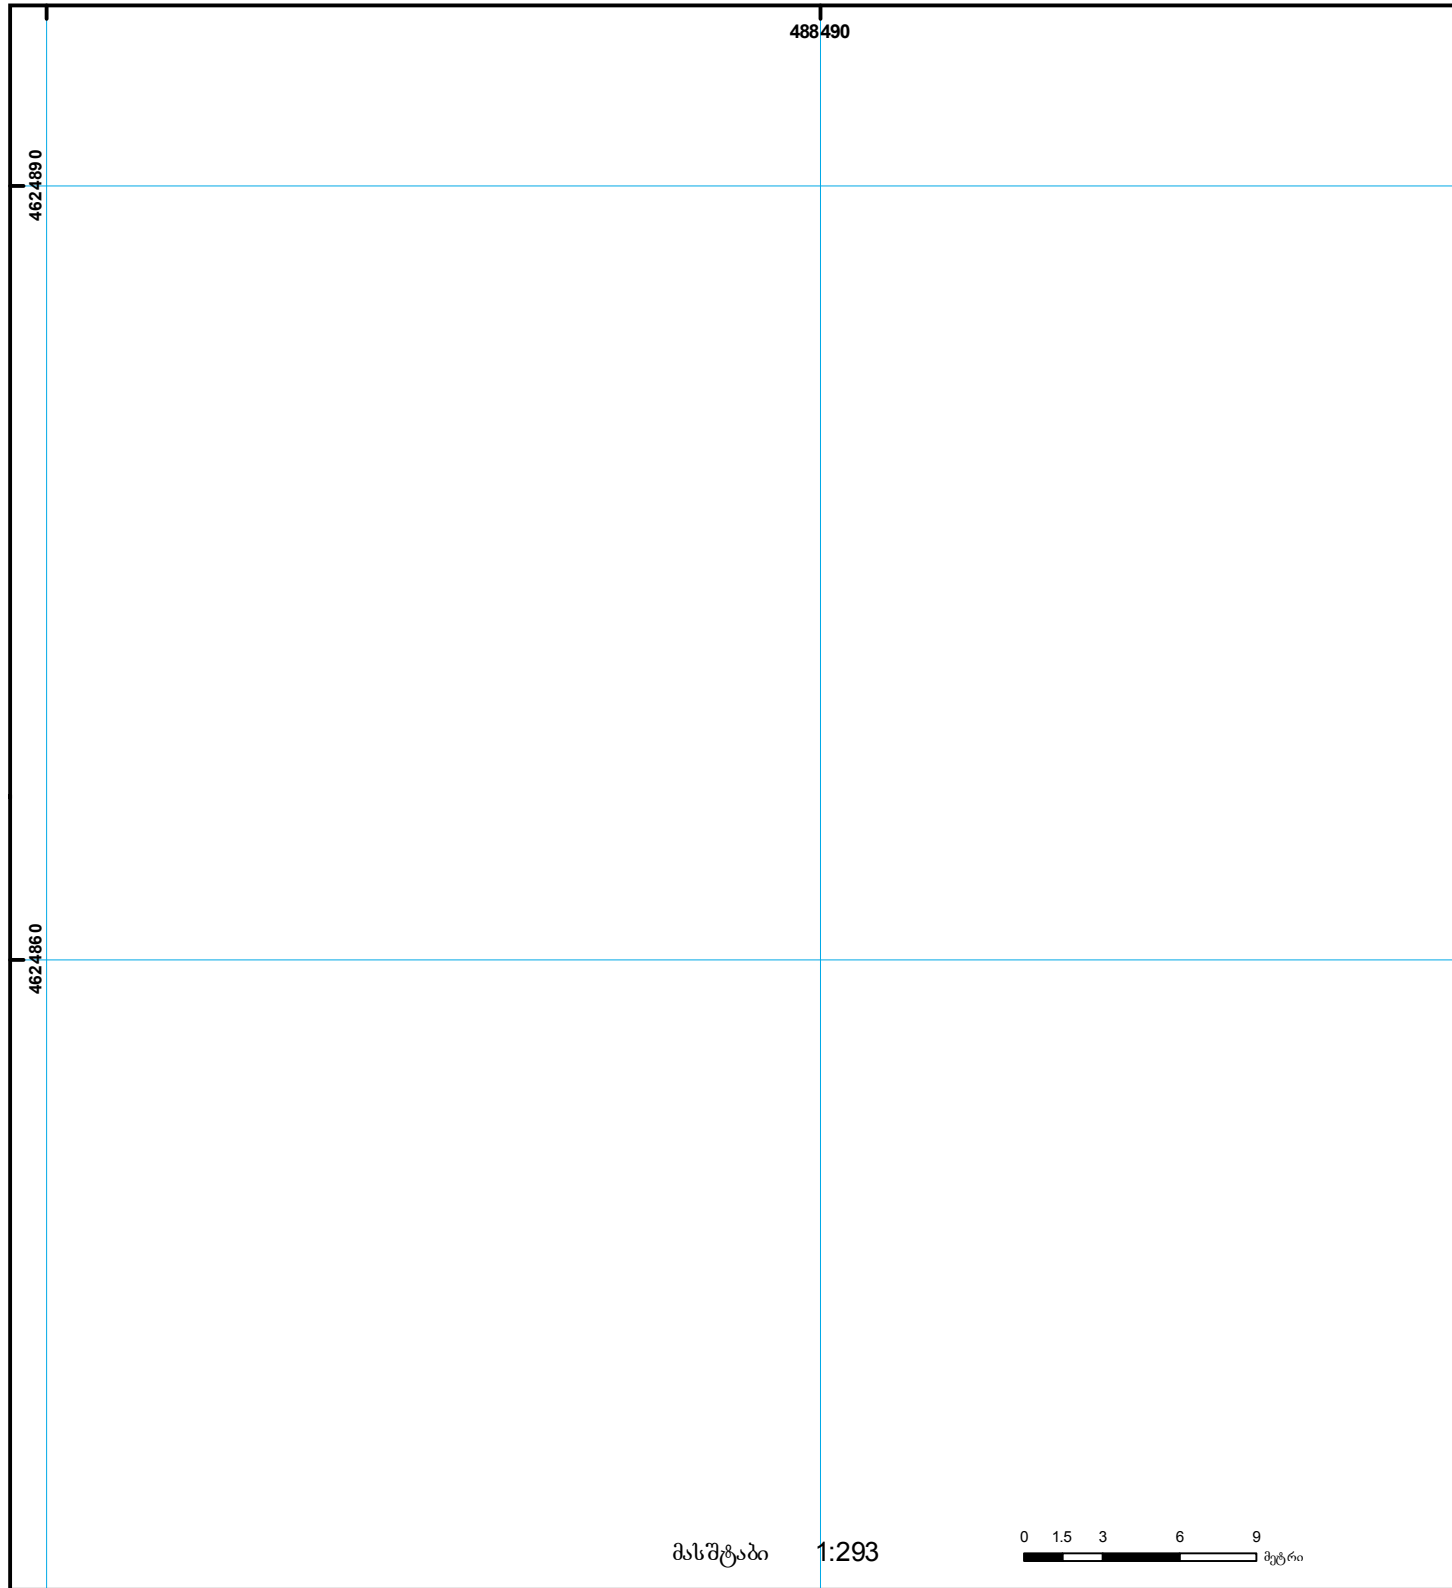

	შენიშვნა-ნაგებობა, პირობითი ნომერი/სართულიანობა		ვადღებ უღება		ხაზობრივი ნაგებობა		000 (საერთაშორისო) სისტემის კოორდ.
	მიწის ნაკვეთის საკადასტრო საზღვარი		მშენებარე ნაგებობა		მიწის ქვეშა ნაგებობა	UTM	