
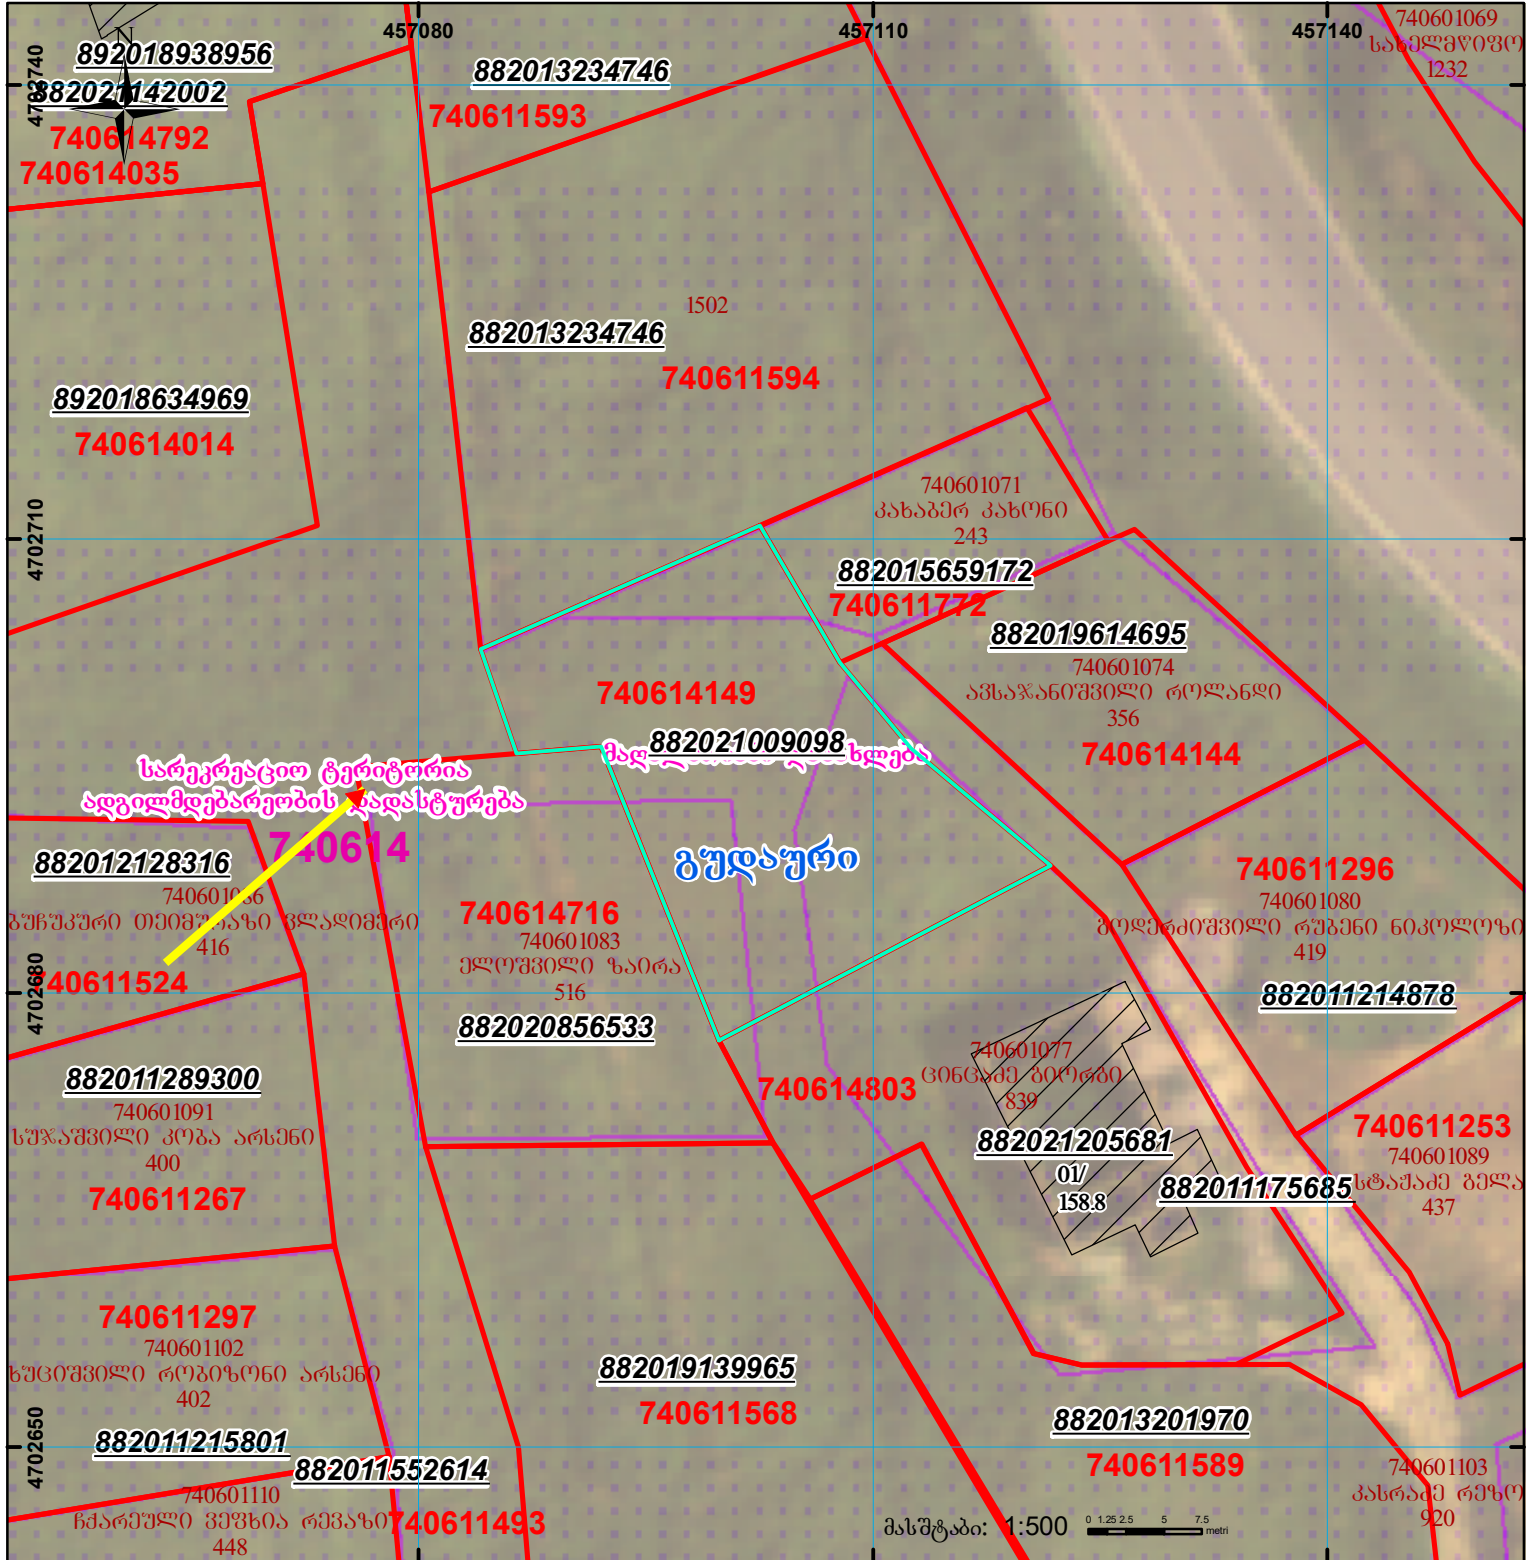
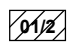



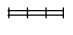


მიწის ნაკვეთის საკადასტრო კოდი: 74 06 14 149  
 განცხადების რეგისტრაციის ნომერი: 882021009098  
 მიწის ნაკვეთის ფართობი: 592 კვ.მ.  
 დანიშნულება:  
 მომზადების თარიღი: 26.03.21

26.03.21

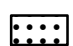

	შენიშვნა-ნაკვეთობა, პირობითი ნომერი/სართულიანობა		ვალდებულება		სარეგისტრაციოდ წარმოდგენილი ნაკვეთი
	მიწის ნაკვეთის საკადასტრო საზღვარი		შუენებარე ნაკვეთობა		საზოგადოებრივი ნაკვეთობა

UTM (საერთაშორისო) სისტემის კოორდ.