



საქართველოს
ეროვნული სააგენტო

საქართველოს იუსტიციის სამინისტრო
საჯარო რეგისტრის ეროვნული სააგენტო

საკადასტრო გეგმა


მიწის ნაკვეთის საკადასტრო კოდი: 01.12.13.014.023

განცხადების რეგისტრაციის ნომერი: 254801-08

მიწის ნაკვეთის ფართობი: 224 კვ.მ.

დანიშნულება: არასასოფლო-სამეურნეო

მოქმადების თარიღი 19.08.08

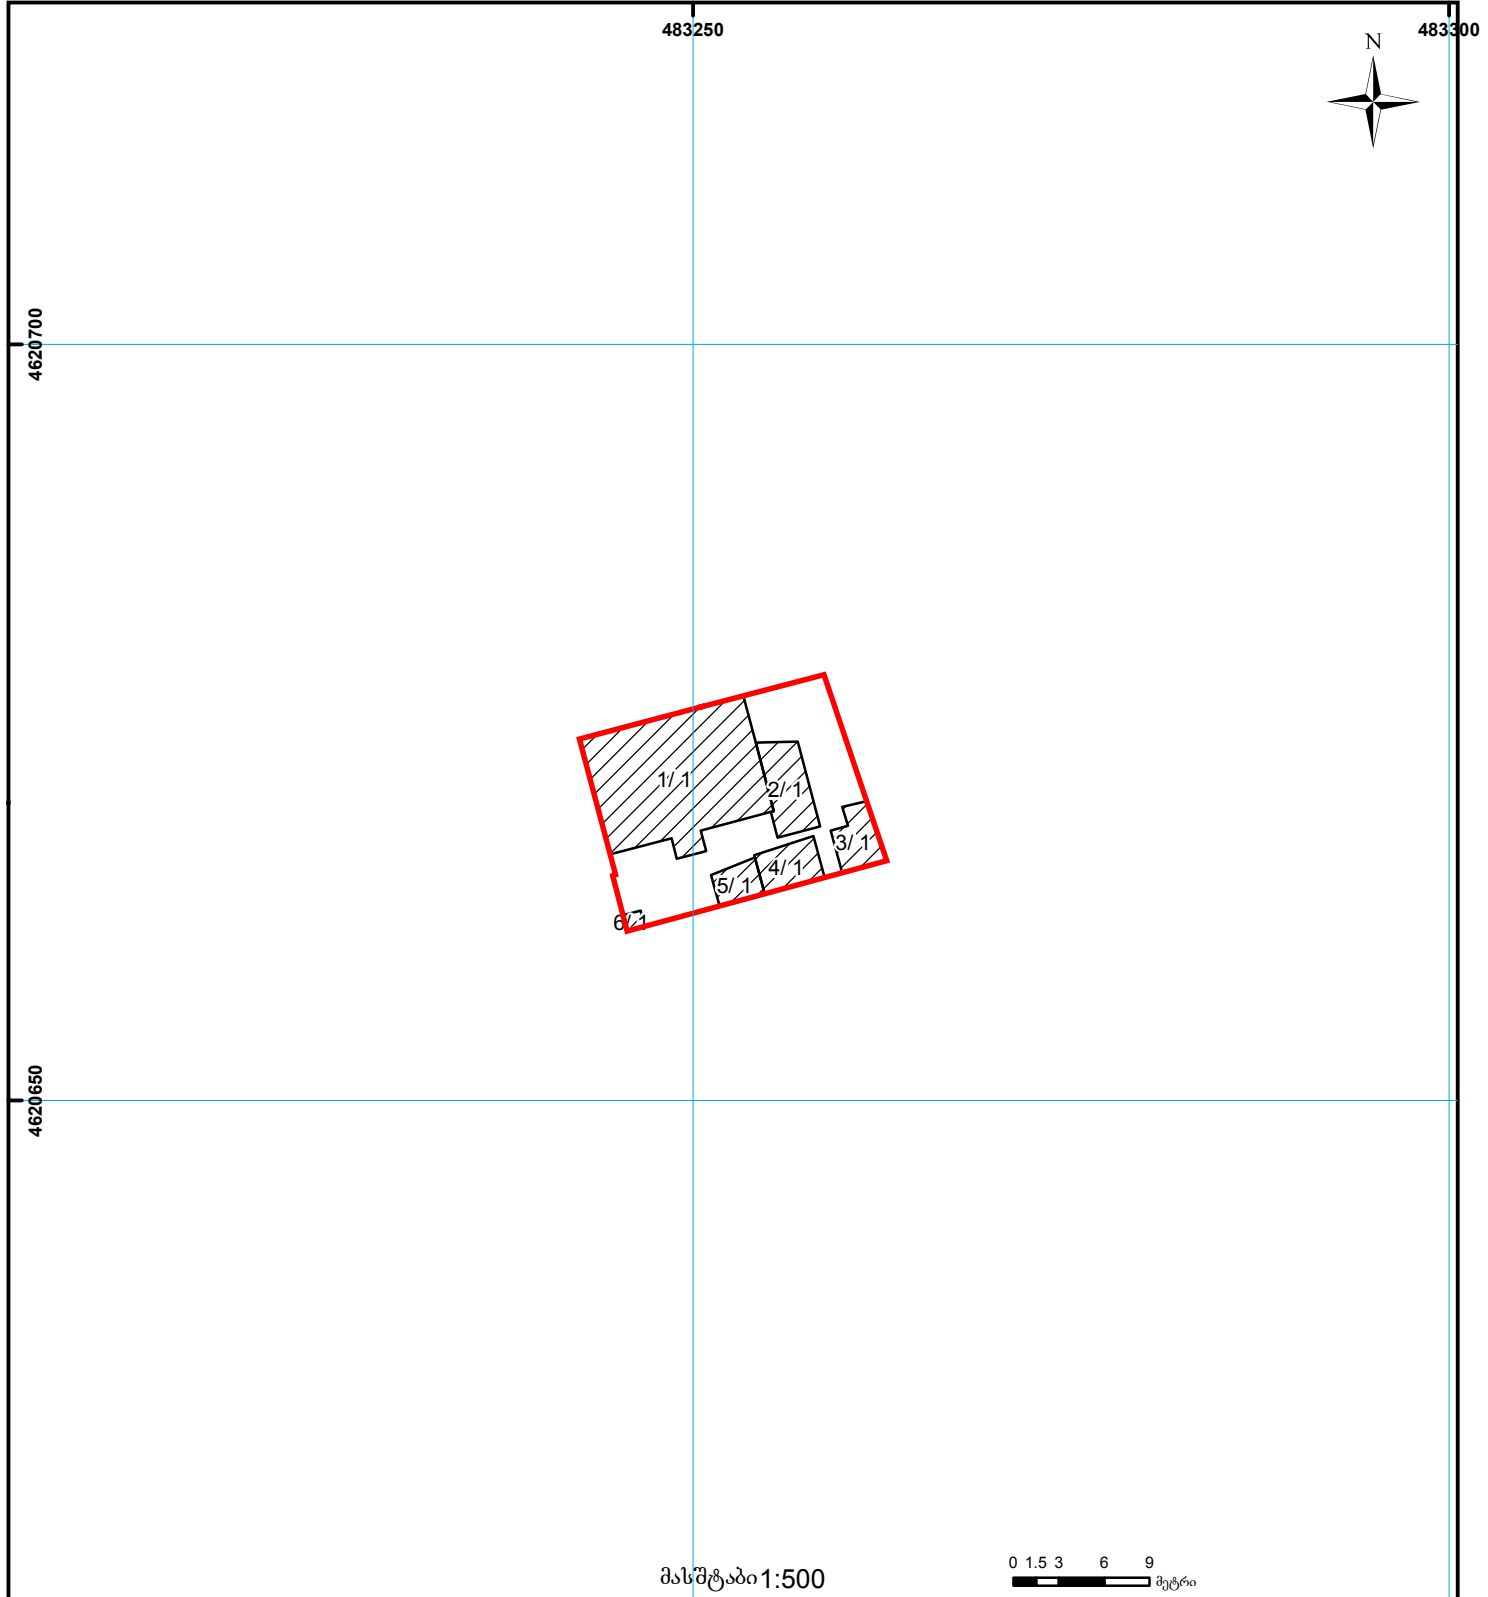

01/2 შენობა-ნაგებობა, პირობითი ნომერი/სართულიანობა სერვიტუტი საზოგადოებრივი ნაგებობა
მიწის ნაკვეთის საკადასტრო საზღვარი მშენებარე ნაგებობა
000 (საერთაშორისო) სისტემის კოორდ. UTM