



საკადასტრო გეგმა

საჯარო რეესტრის ეროვნული
სააგენტო

საკადასტრო კოდი: **22.28.03.419**

ნაკვეთის დანიშნულება:

სასოფლო-სამეურნეო


განცხადების ნომერი: **882020201179**

ფართობი:

4573 კვ.მ (WGS 84 / UTM zone 38N)

4569 კვ.მ (WGS 84 / UTM zone 37N)

მომზადების თარიღი: **25/05/2021**

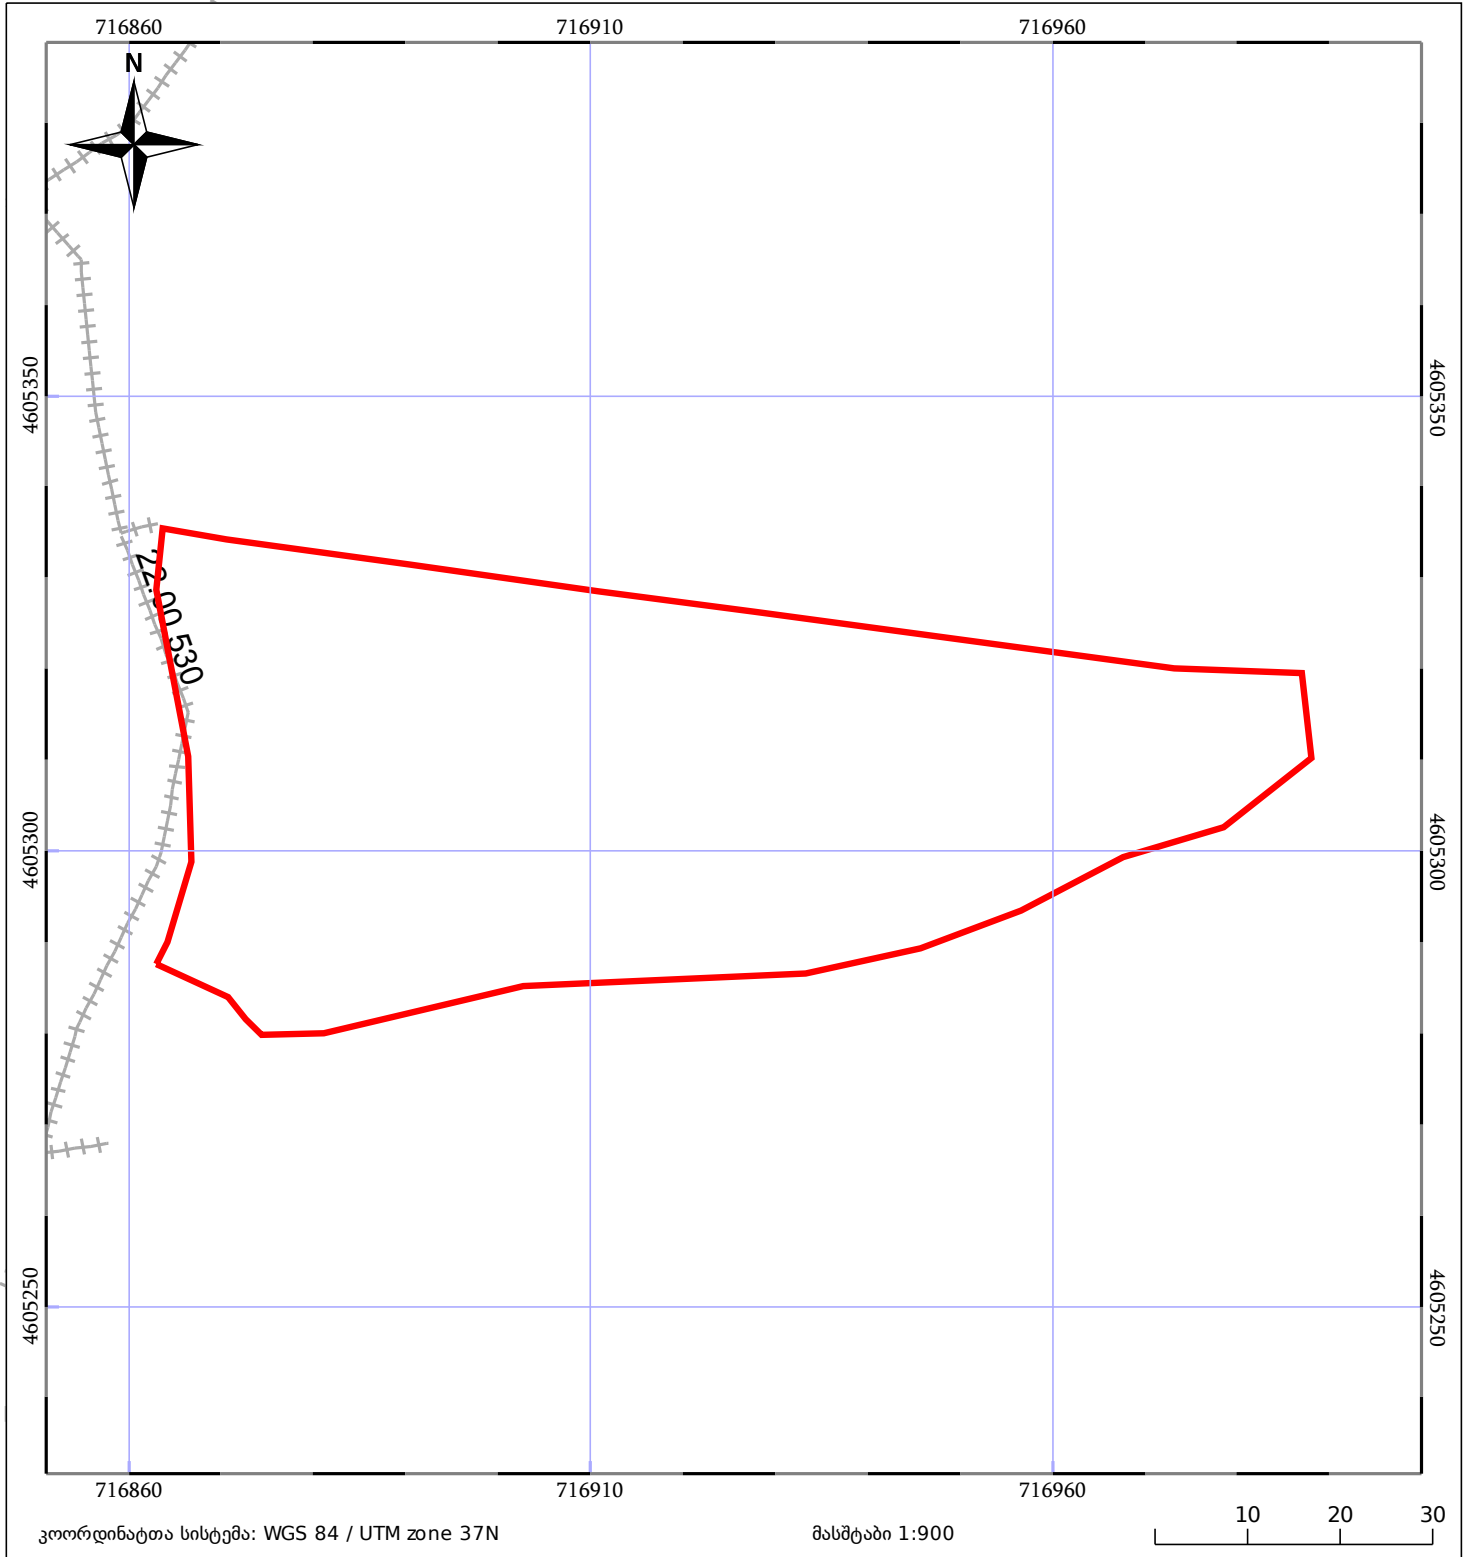

| | | |
|------------------------------|-----------------------|-------------|
| 05/25 მშენებარე ნაგებობა | 05/25 მენობა/ნაგებობა | ტყის ფონდი |
| ნაკვეთის საკადასტრო საზღვარი | ხაზობრივი ნაგებობა | ვალდებულება |