



საკადასტრო გეგმა

საქართველოს რეესტრის ეროვნული სააგენტო

საკადასტრო კოდი:

72.03.19.636

ნაკვეთის დანიშნულება:

სასოფლო-სამეურნეო

განცხადების ნომერი:


892023017782

ფართობი:

574 კვ.მ (WGS 84 / UTM zone 38N)

მომზადების თარიღი:

27/09/2023

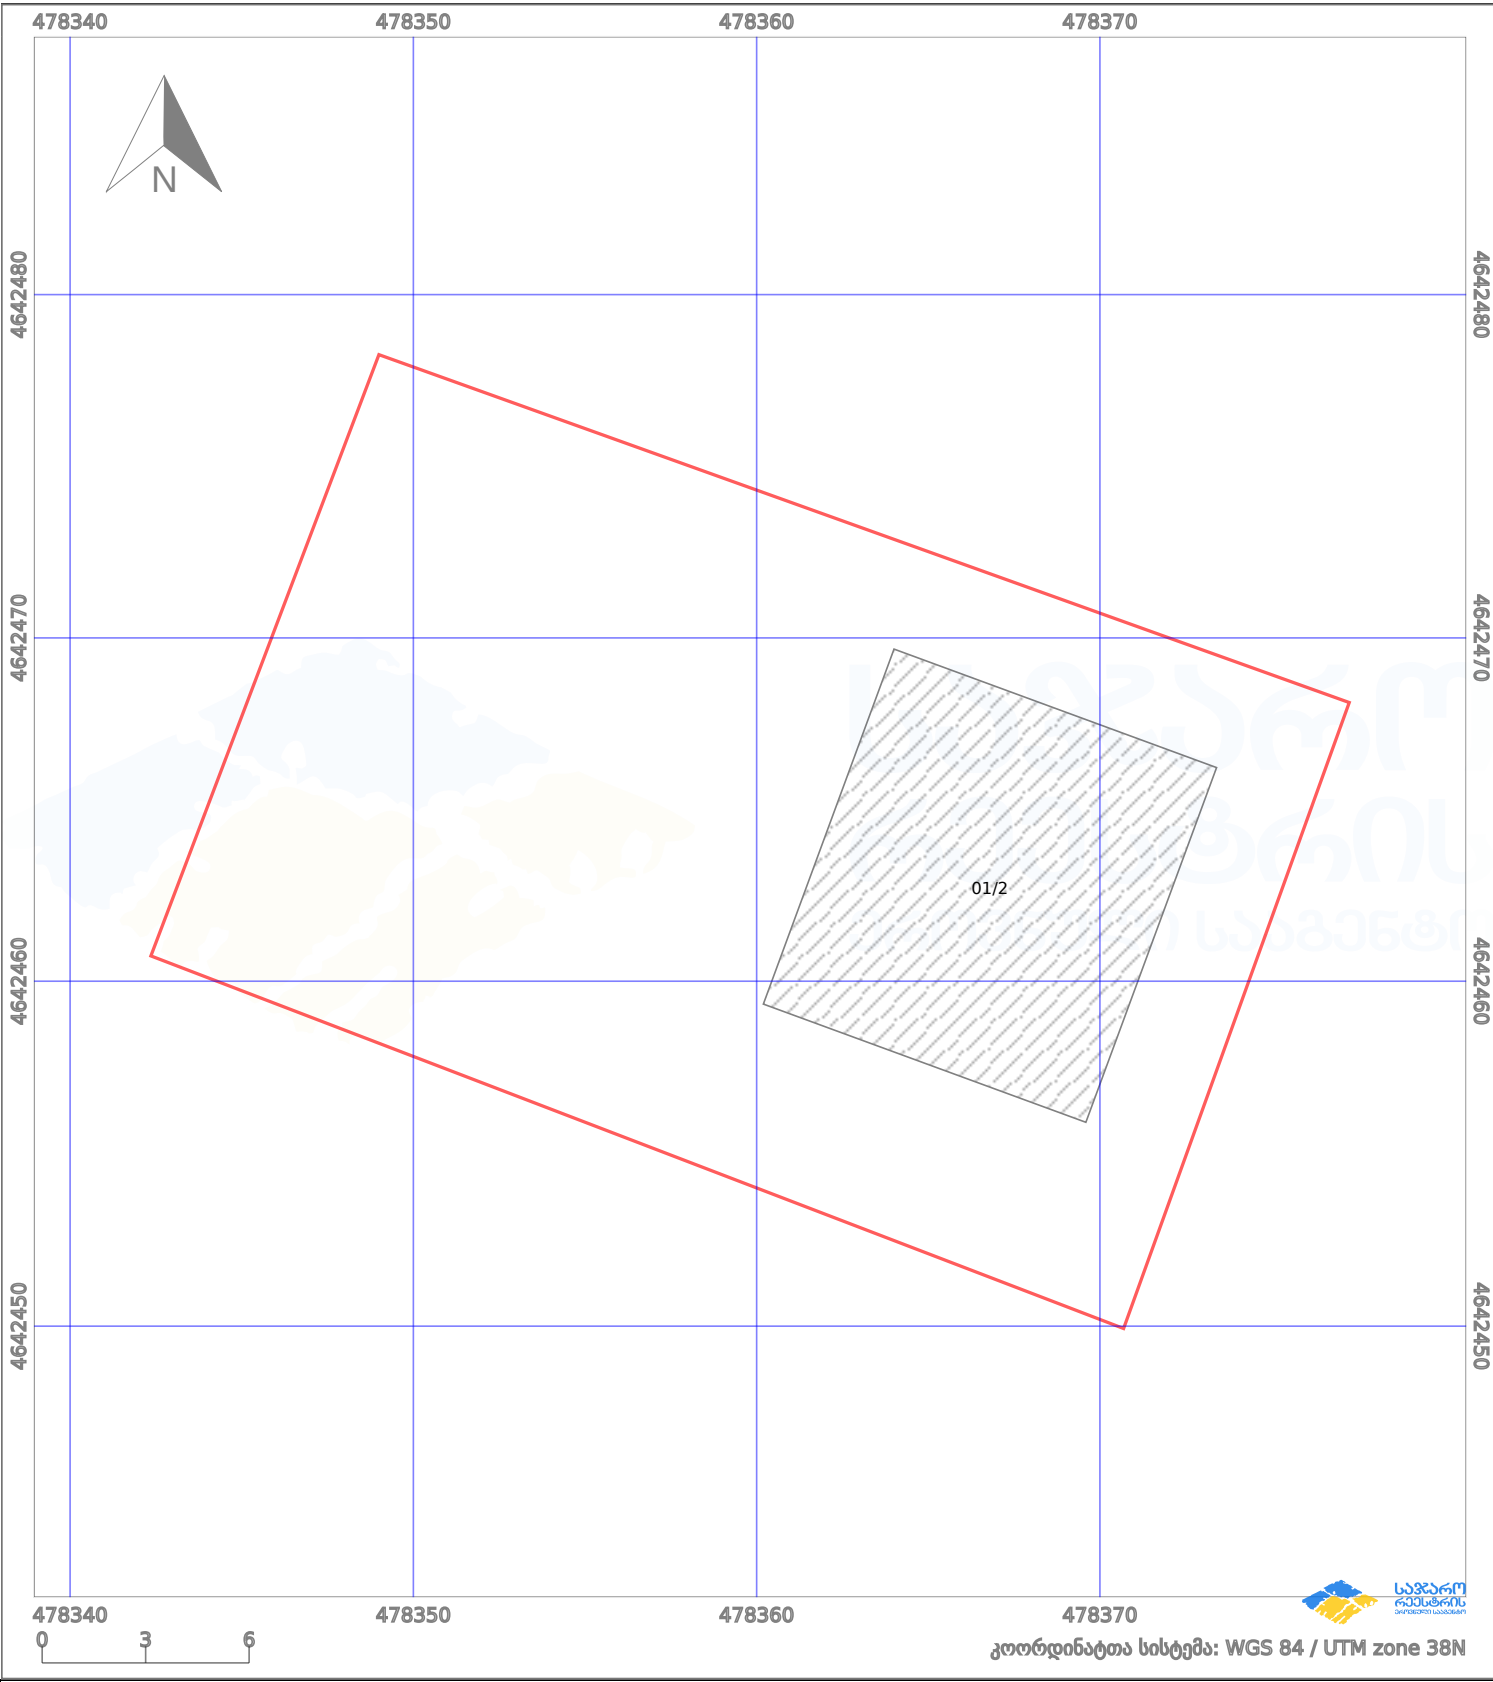

პირობითი აღნიშვნები:

- ნაკვეთის საზღვარი
- მშენებარე ნაკებობა
- 02/4 აშენებული ნაკებობა
- ქარსაფარი ზოლი
- ++++ საზომრივი ნაკებობა
- ტყის ფონდი
- ვალდებულება