



საკადასტრო გეგმა

საჯარო რეესტრის ეროვნული
სააგენტო

საკადასტრო კოდი: 05.34.25.699

ნაკვეთის დანიშნულება:


განცხადების ნომერი: 892018818032

ფართობი:

1038 კვ.მ (WGS 84 / UTM zone 38N)

მომზადების თარიღი: 02/10/2018

1037 კვ.მ (WGS 84 / UTM zone 37N)

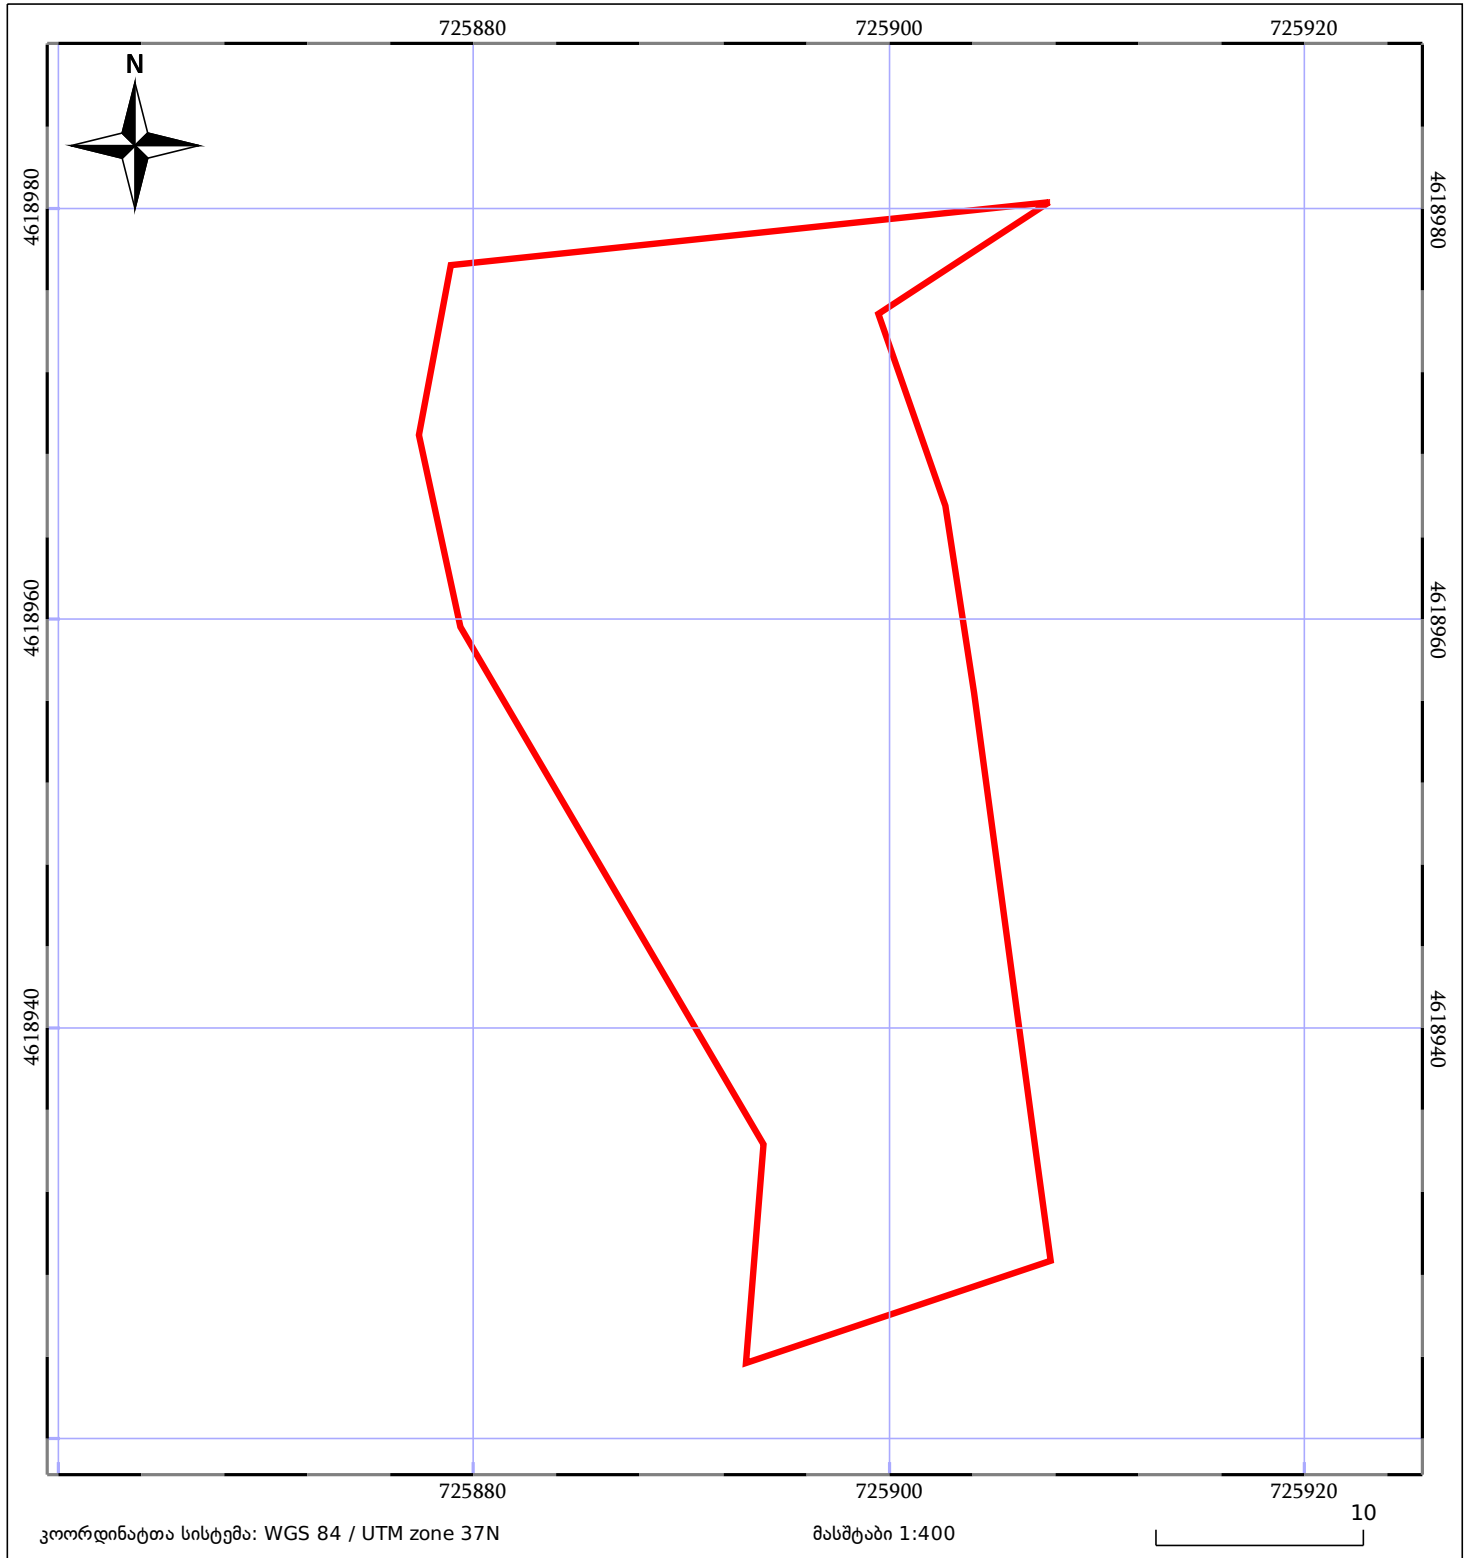

კოორდინატთა სისტემა: WGS 84 / UTM zone 37N

მასშტაბი 1:400

10

05/25 მშენებარე ნაკებობა

05/25 შენობა/ნაკებობა

ტყის ფონდი

ნაკვეთის საკადასტრო საზღვარი

ხაზობრივი ნაკებობა

ვალდებულება