



საკადასტრო გეგმა

საჯარო რეესტრის ეროვნული
სააგენტო

საკადასტრო კოდი: **22.24.08.126**

ნაკვეთის დანიშნულება:

სასოფლო-სამეურნეო


განცხადების ნომერი: **902018015776**

ფართობი:

376 კვ.მ (WGS 84 / UTM zone 38N)

375 კვ.მ (WGS 84 / UTM zone 37N)

მომზადების თარიღი: **22/11/2018**

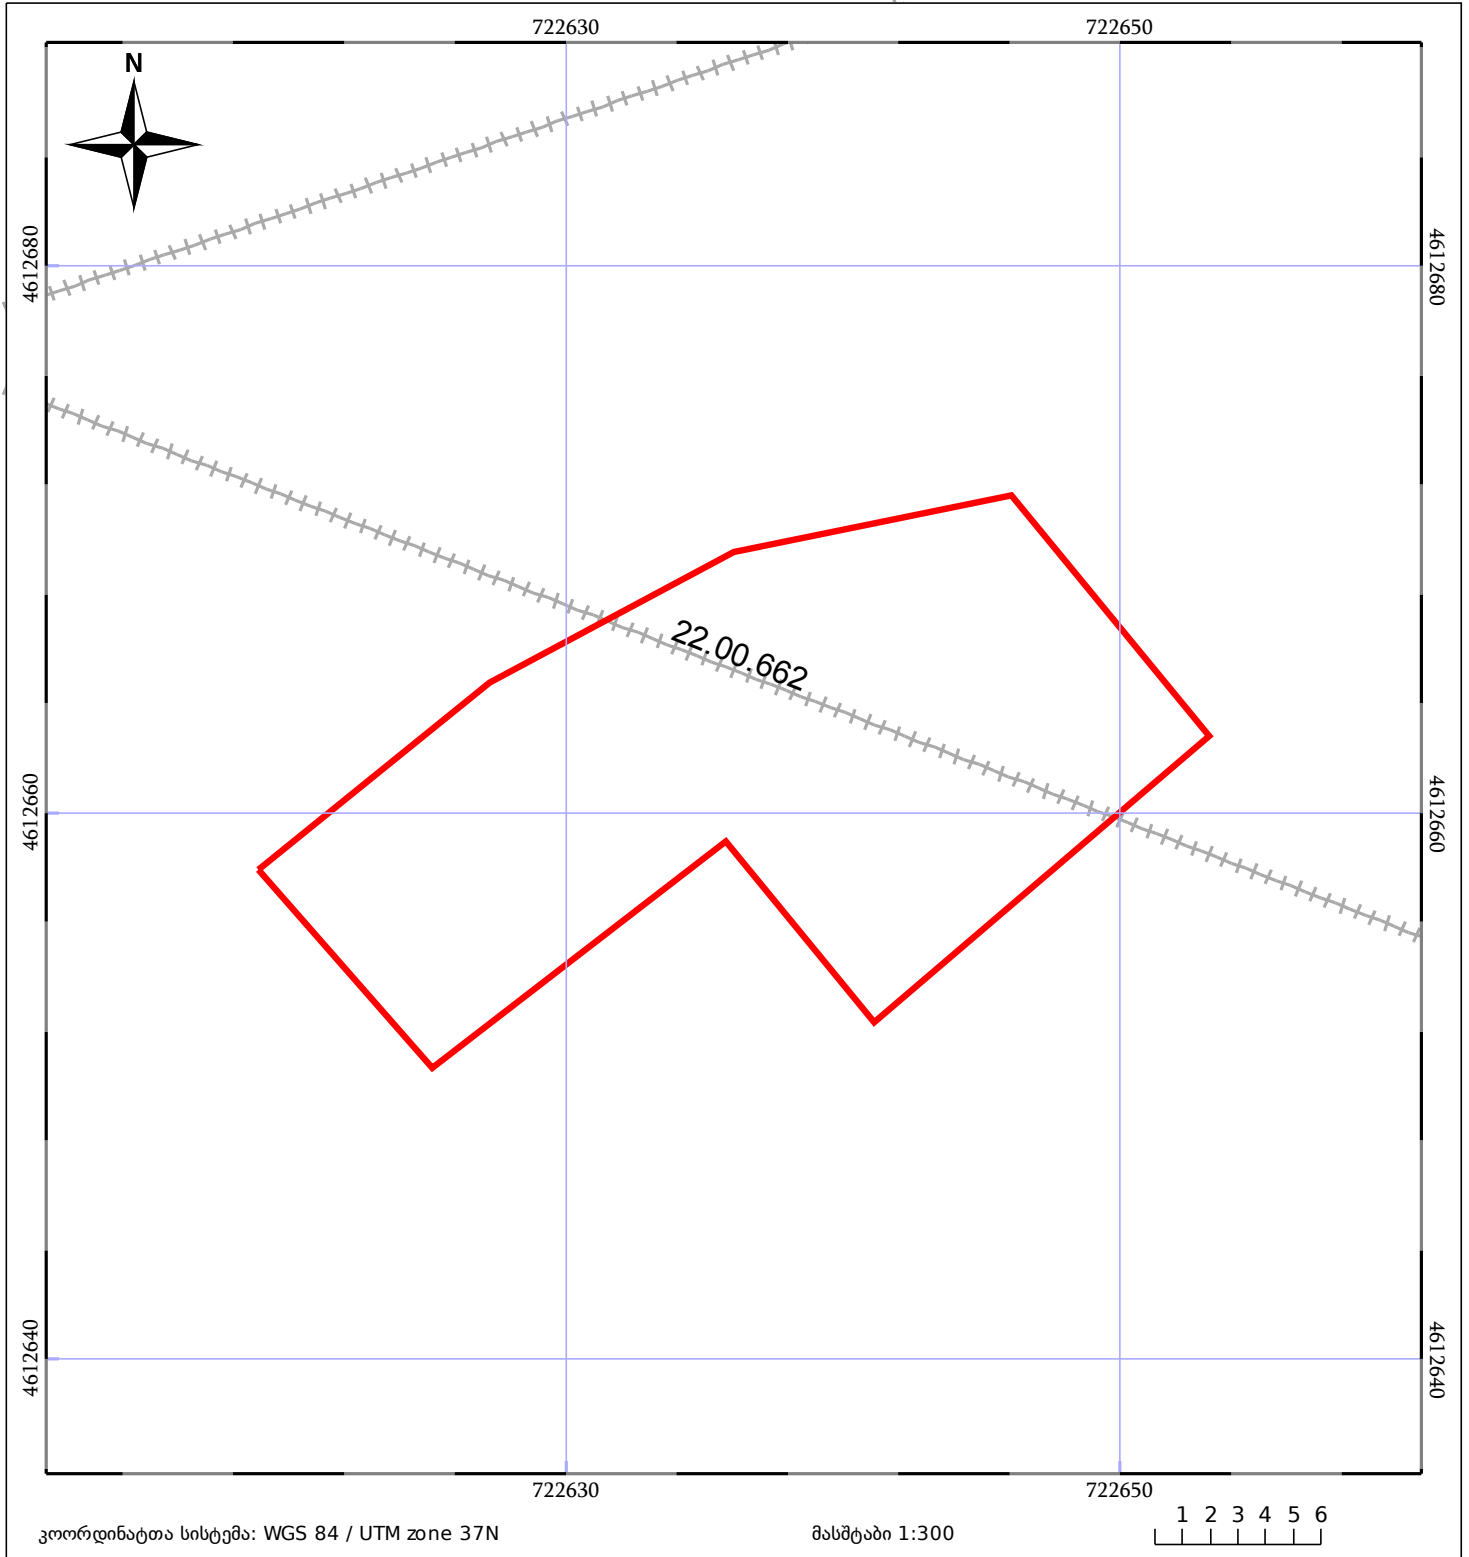

| | | |
|------------------------------|-----------------------|-------------|
| 05/25 მშენებარე ნაკებობა | 05/25 მენობა/ნაკებობა | ტყის ფონდი |
| ნაკვეთის საკადასტრო საზღვარი | საზომრივი ნაკებობა | ვალდებულება |