



საკადასტრო გეგმა

საჯარო რეესტრის ეროვნული
სააგენტო

საკადასტრო კოდი: **43.10.43.232**

განცხადების ნომერი: **882017870489**

მომზადების თარიღი: **27/09/2017**


ნაკვეთის დანიშნულება:

ფართობი:

არასასოფლო სამეურნეო

2701 კვ.მ (WGS 84 / UTM zone 38N)

2700 კვ.მ (WGS 84 / UTM zone 37N)

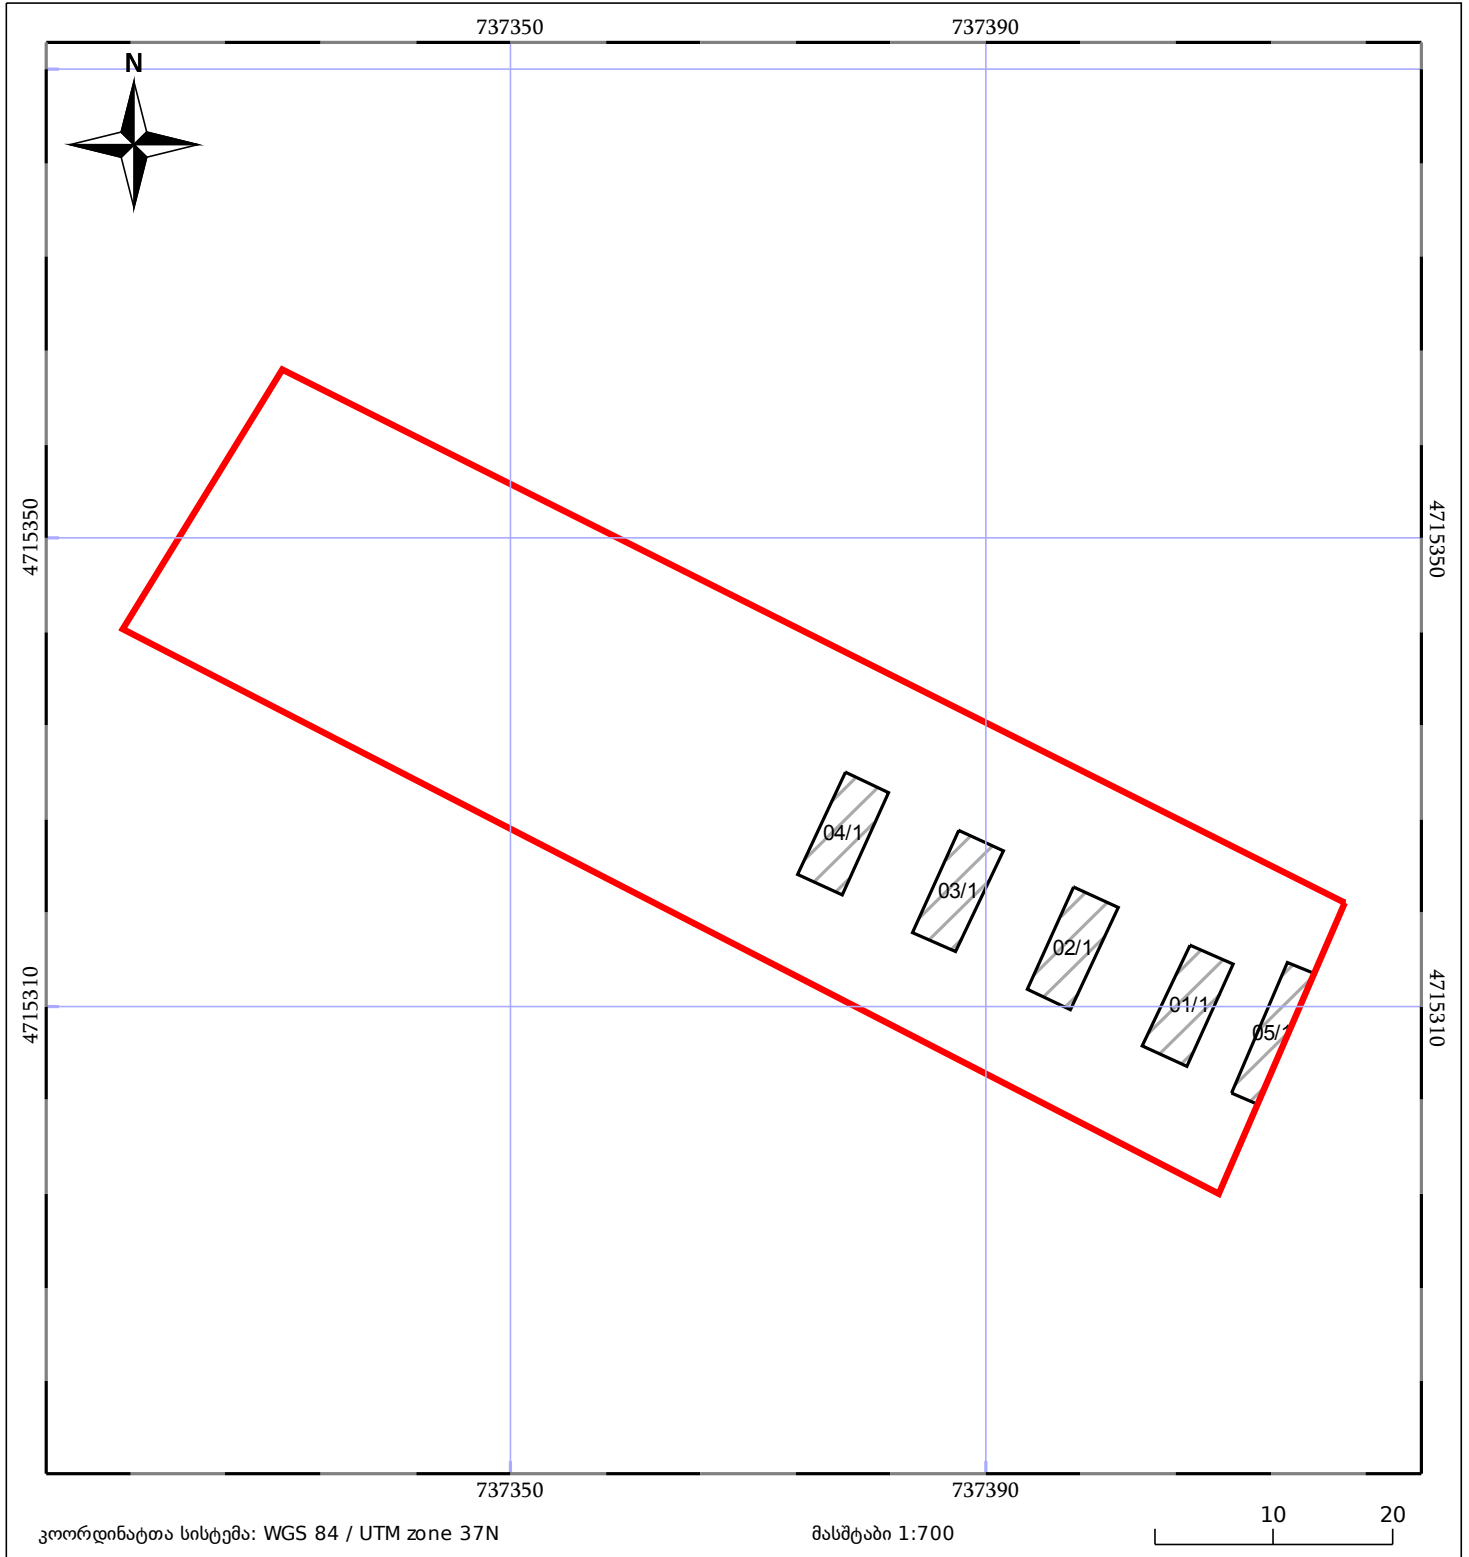

05/25 მშენებარე ნაგებობა

05/25 შენობა/ნაგებობა

ტყის ფონდი

ნაკვეთის საკადასტრო საზღვარი

ხაზობრივი ნაგებობა

ვალდებულება