


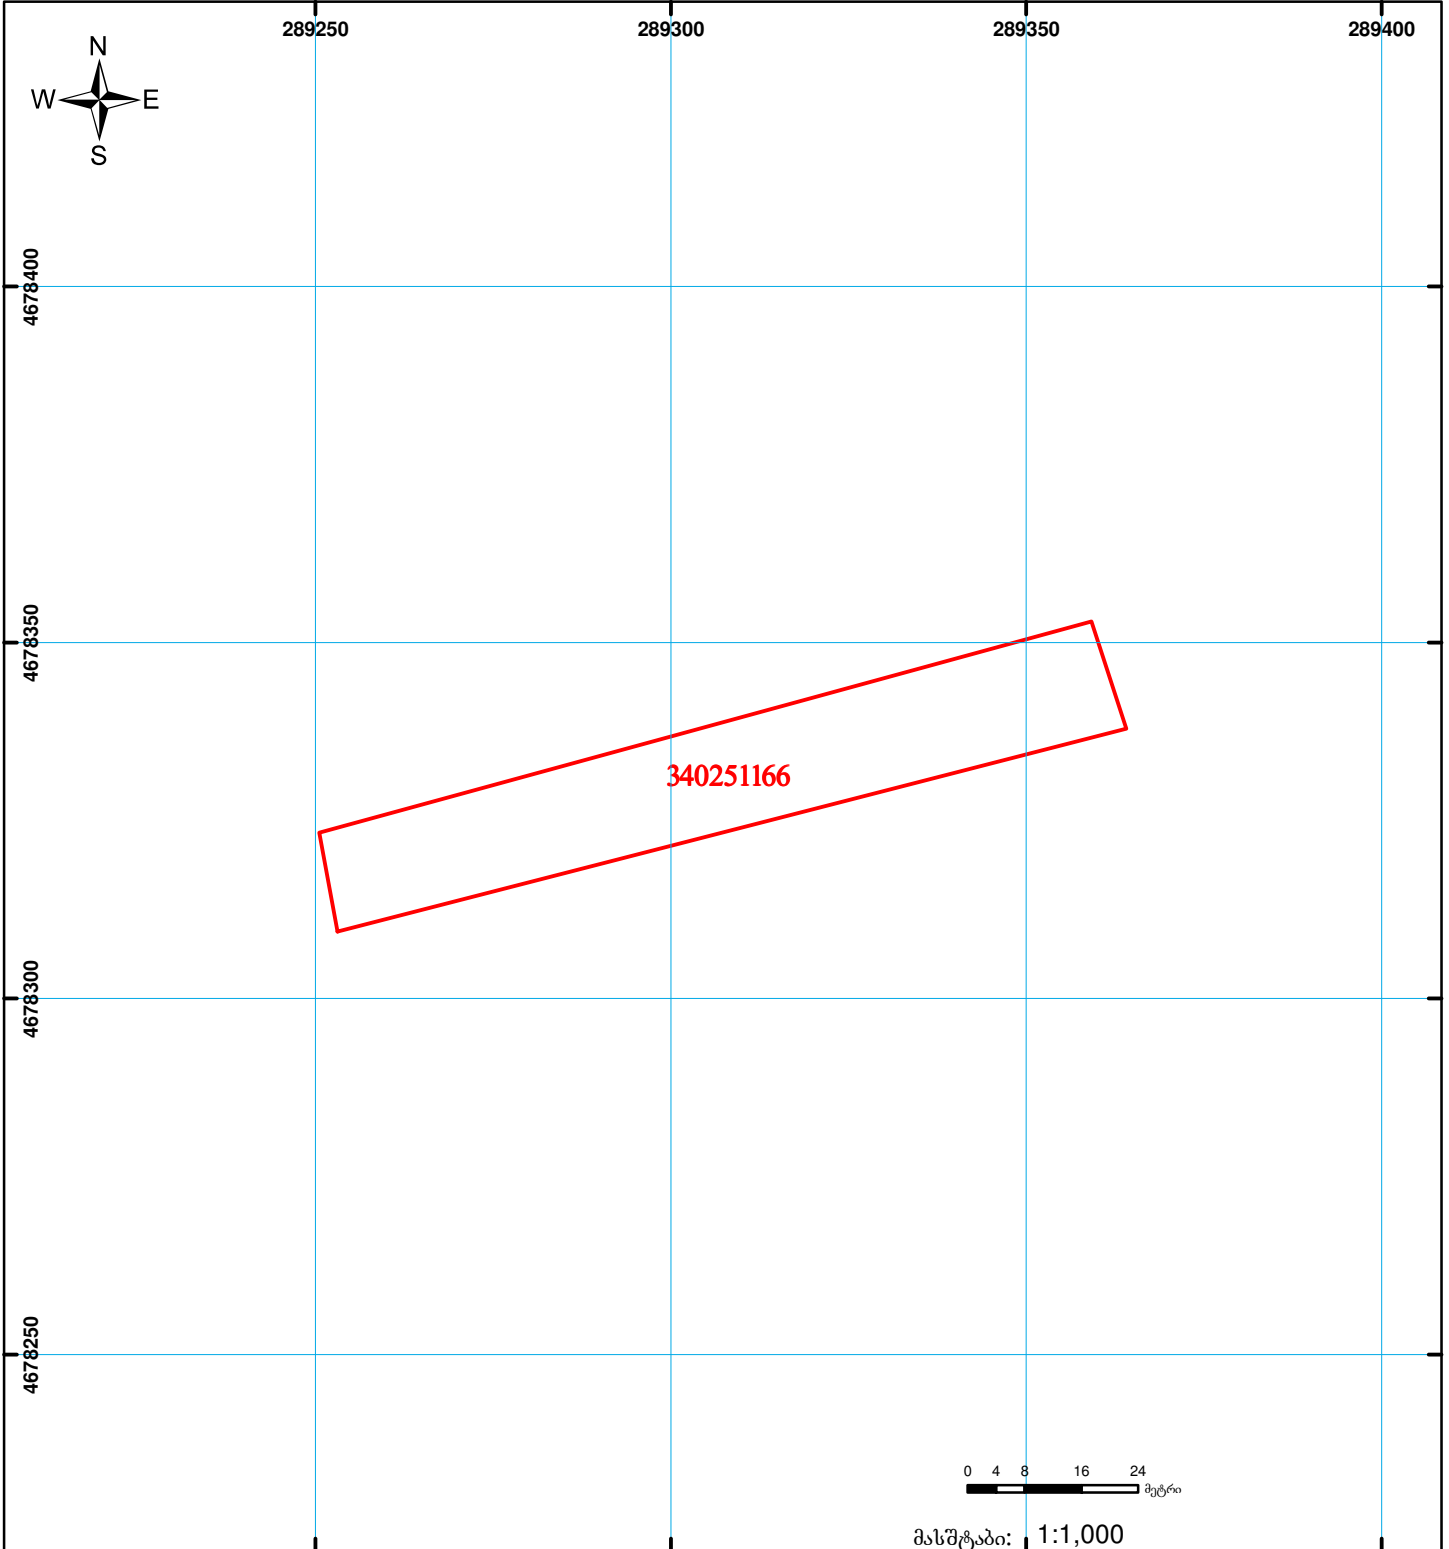

საქართველოს იუსტიციის სამინისტრო
საჯარო რეგისტრის ეროვნული სააგენტო
საკადასტრო გეგმა

მიწის ნაკვეთის საკადასტრო კოდი: 34 02 51 166
 განცხადების რეგისტრაციის ნომერი: 882014499814
 მიწის ნაკვეთის ფართობი: 1700 კვ.მ.
 დანიშნულება: სას(ოფლ(ო)-სამეურნეო)
 კატეგორია:
 მომზადების თარიღი: 25.09.14



	შენიშნა-ნაგებობა, პირობითი ნომერი/სართულიანობა		ვალდებულება		ხაზობრივი ნაგებობა
	მიწის ნაკვეთის საკადასტრო საზღვარი		მშენებარე ნაგებობა		

00'0
UTM (საერთაშორისო) სისტემის კოორდ.