



საკადასტრო გეგმა

საჯარო რეესტრის ეროვნული
სააგენტო

საკადასტრო კოდი: **81.10.27.791**

განცხადების ნომერი: **892018485741**


მომზადების თარიღი: **05/09/2018**

ნაკვეთის დანიშნულება:

ფართობი:

არასასოფლო სამეურნეო

5000 კვ.მ (WGS 84 / UTM zone 38N)

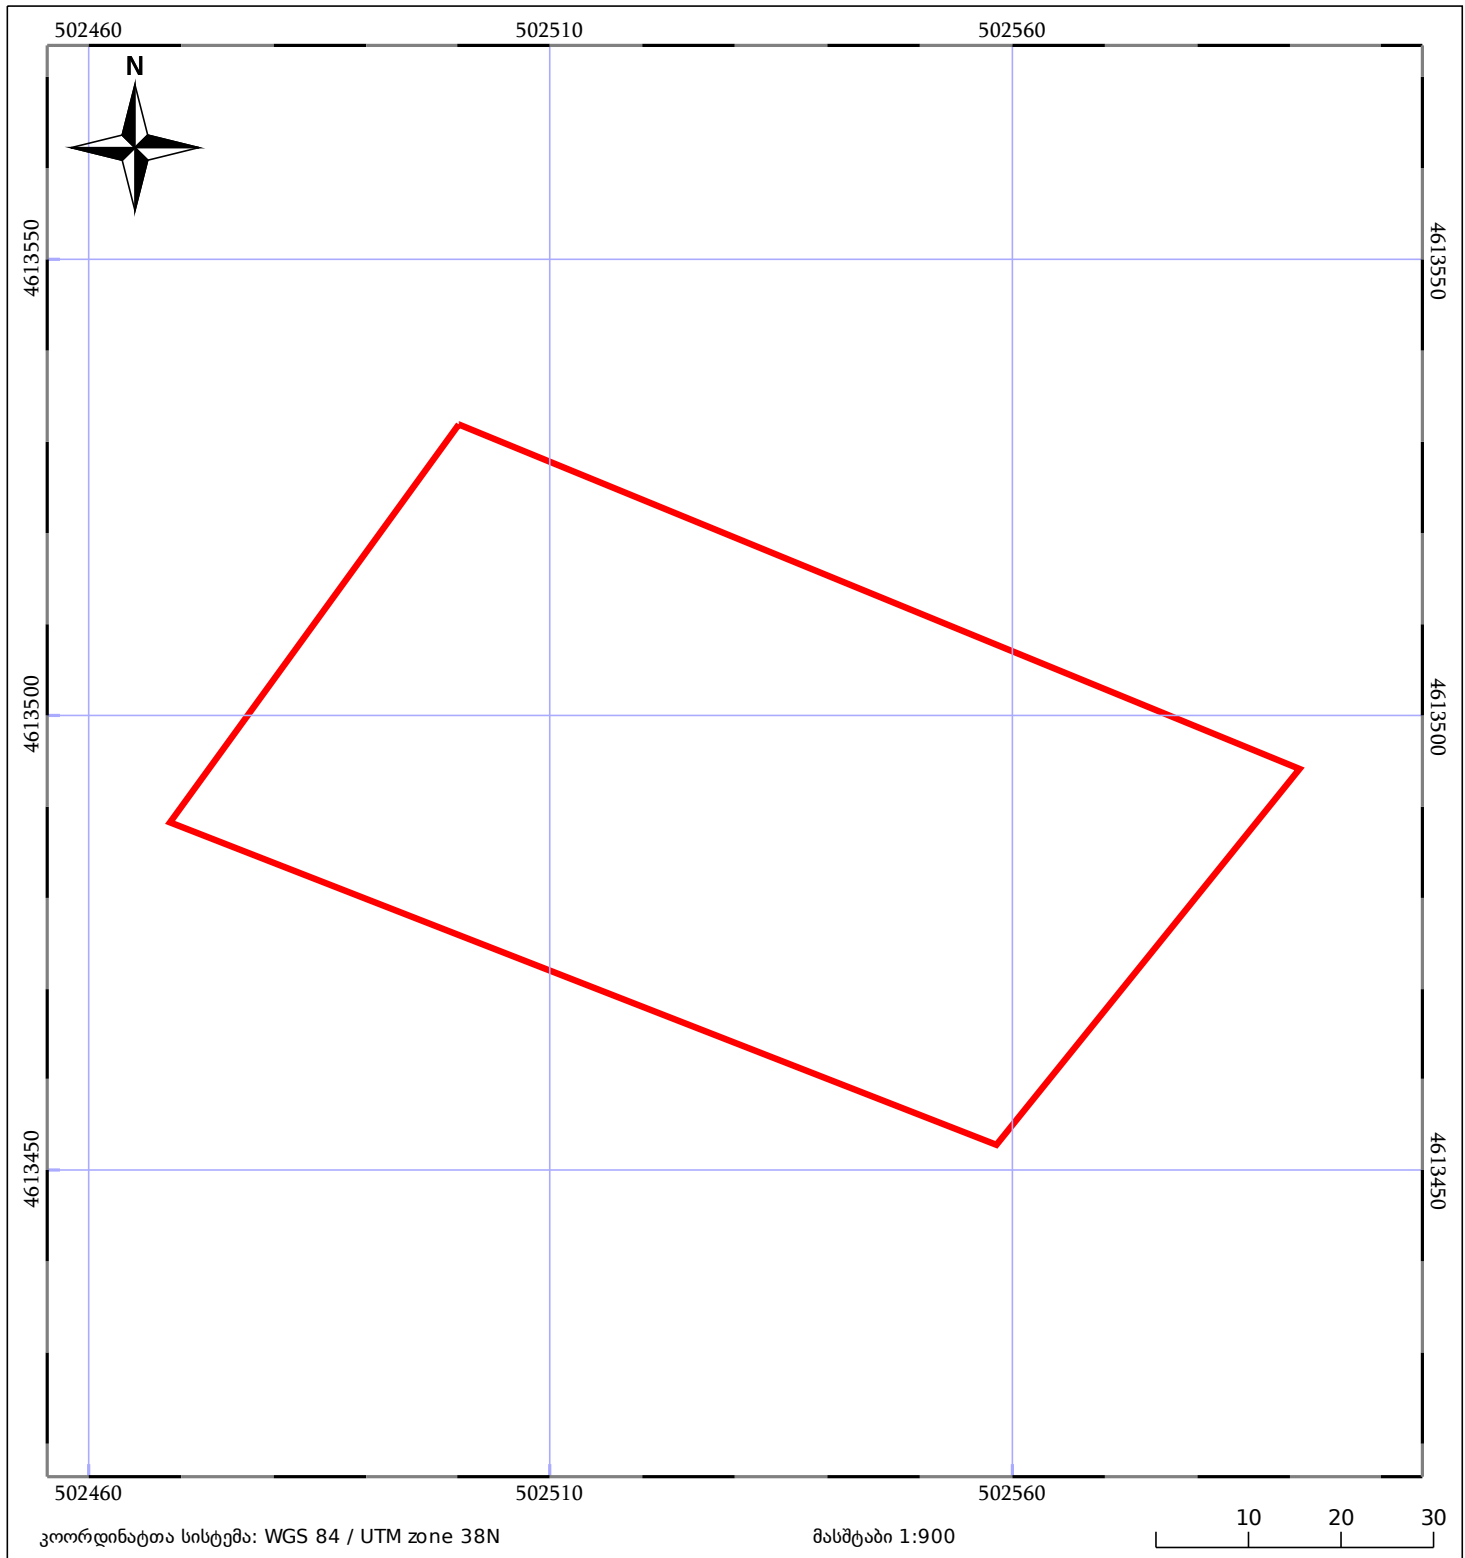

05/25 მშენებარე ნაგებობა	05/25 შენობა/ნაგებობა	ტყის ფონდი
ნაკვეთის საკადასტრო საზღვარი	საზოგადოებრივი ნაგებობა	ვალდებულება