




# საკადასტრო გეგმა

საჯარო რეესტრის ეროვნული  
სააგენტო

საკადასტრო კოდი: **67.06.36.199**  
განცხადების ნომერი: **902019004346**  
მომზადების თარიღი: **19/02/2020**

ნაკვეთის დანიშნულება: **არასასოფლო სამეურნეო**  
ფართობი: **8000 კვ.მ (WGS 84 / UTM zone 38N)**

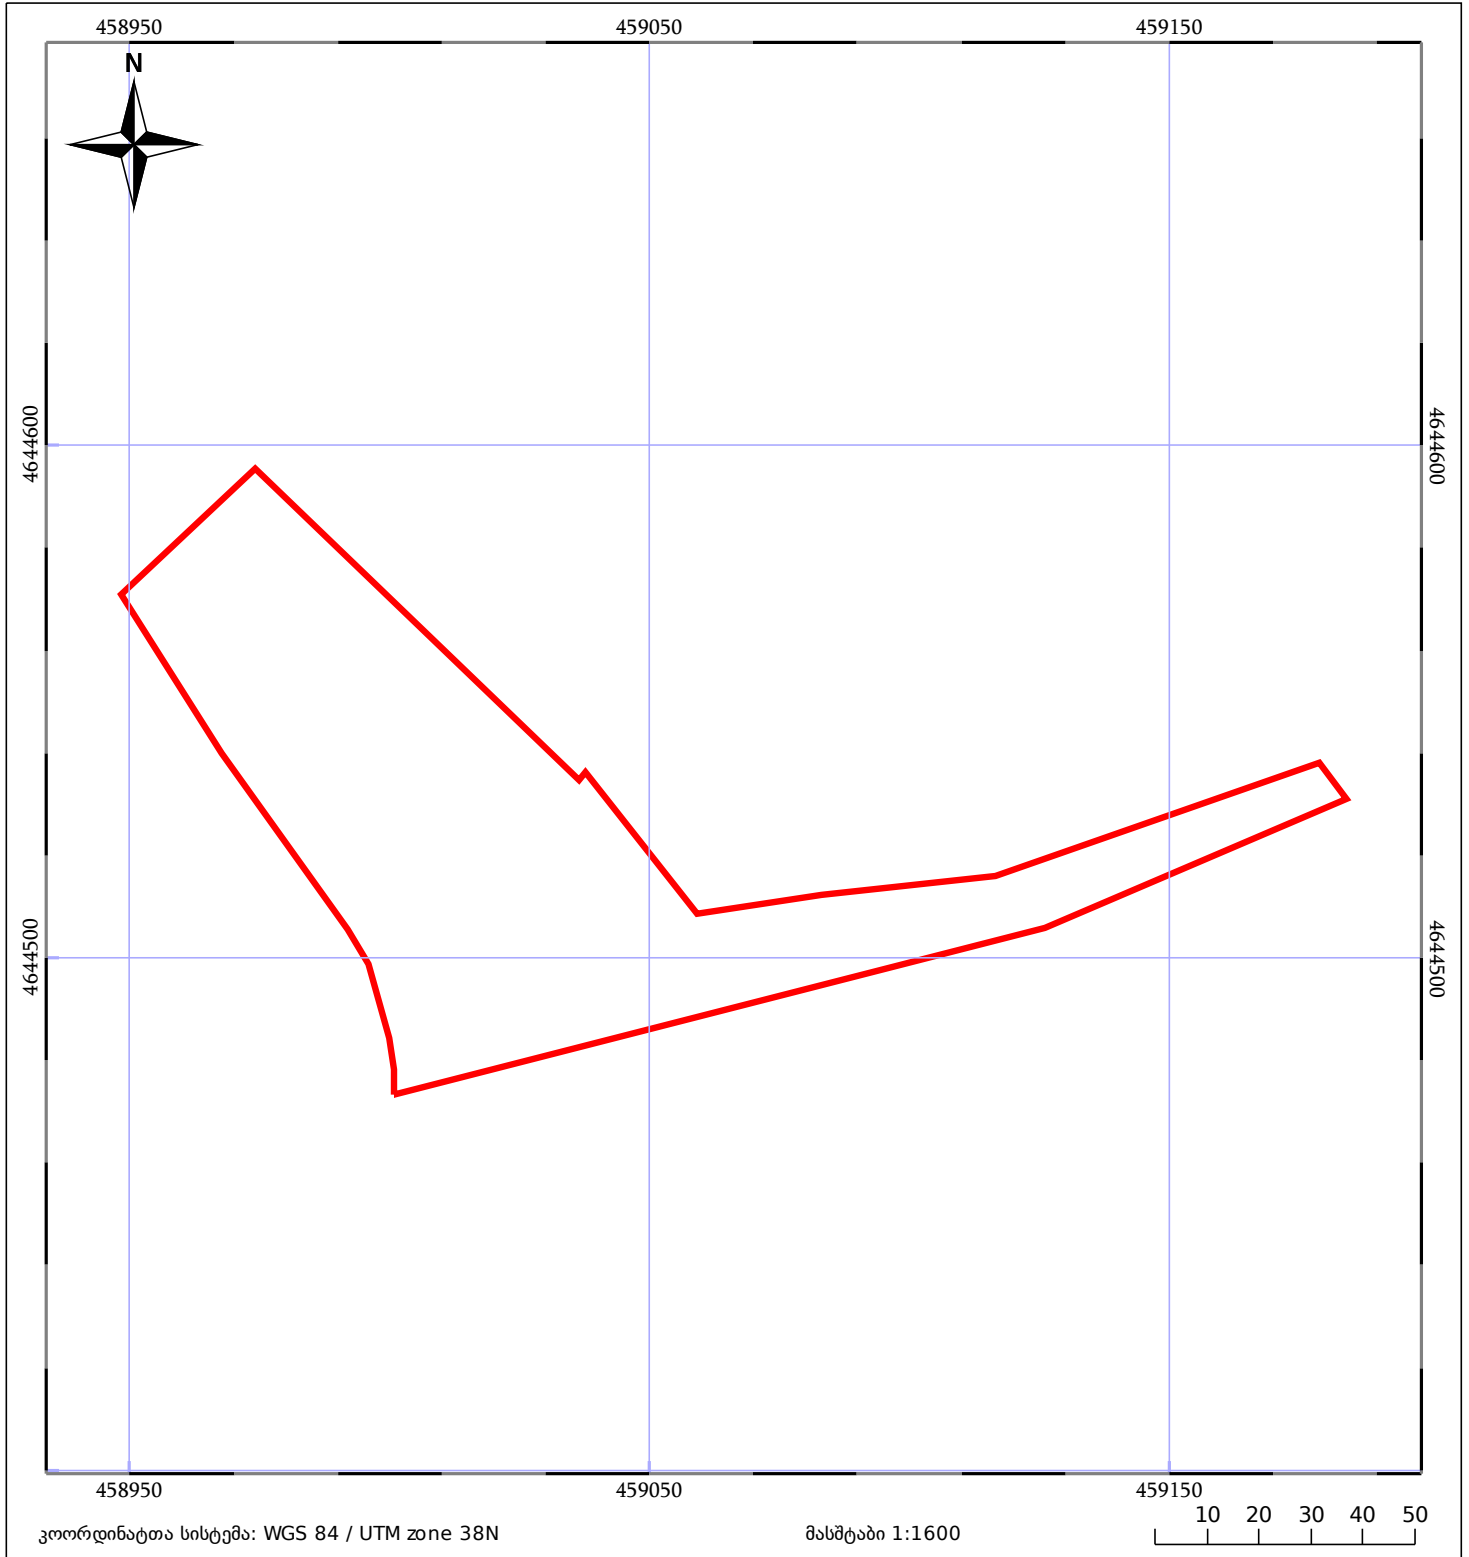

05/25 მშენებარე ნაგებობა	05/25 მენობა/ნაგებობა	ტყის ფონდი
ნაკვეთის საკადასტრო საზღვარი	ხაზობრივი ნაგებობა	ვალდებულება