




საკადასტრო გეგმა

საჯარო რეგისტრის ეროვნული სააგენტო

საკადასტრო კოდი: **43.30.44.1108**
განცხადების ნომერი: **882026373983**
მომზადების თარიღი: **06/05/2026**

ნაკვეთის დანიშნულება: **სასოფლო-სამეურნეო(სახნავი)**
ფართობი: **3211 კვ.მ (WGS 84 / UTM zone 38N)**
3209 კვ.მ (WGS 84 / UTM zone 37N)
ვალდებულების ფართობი: **1571 კვ.მ (WGS 84 / UTM zone 38N)**
1570 კვ.მ (WGS 84 / UTM zone 37N)

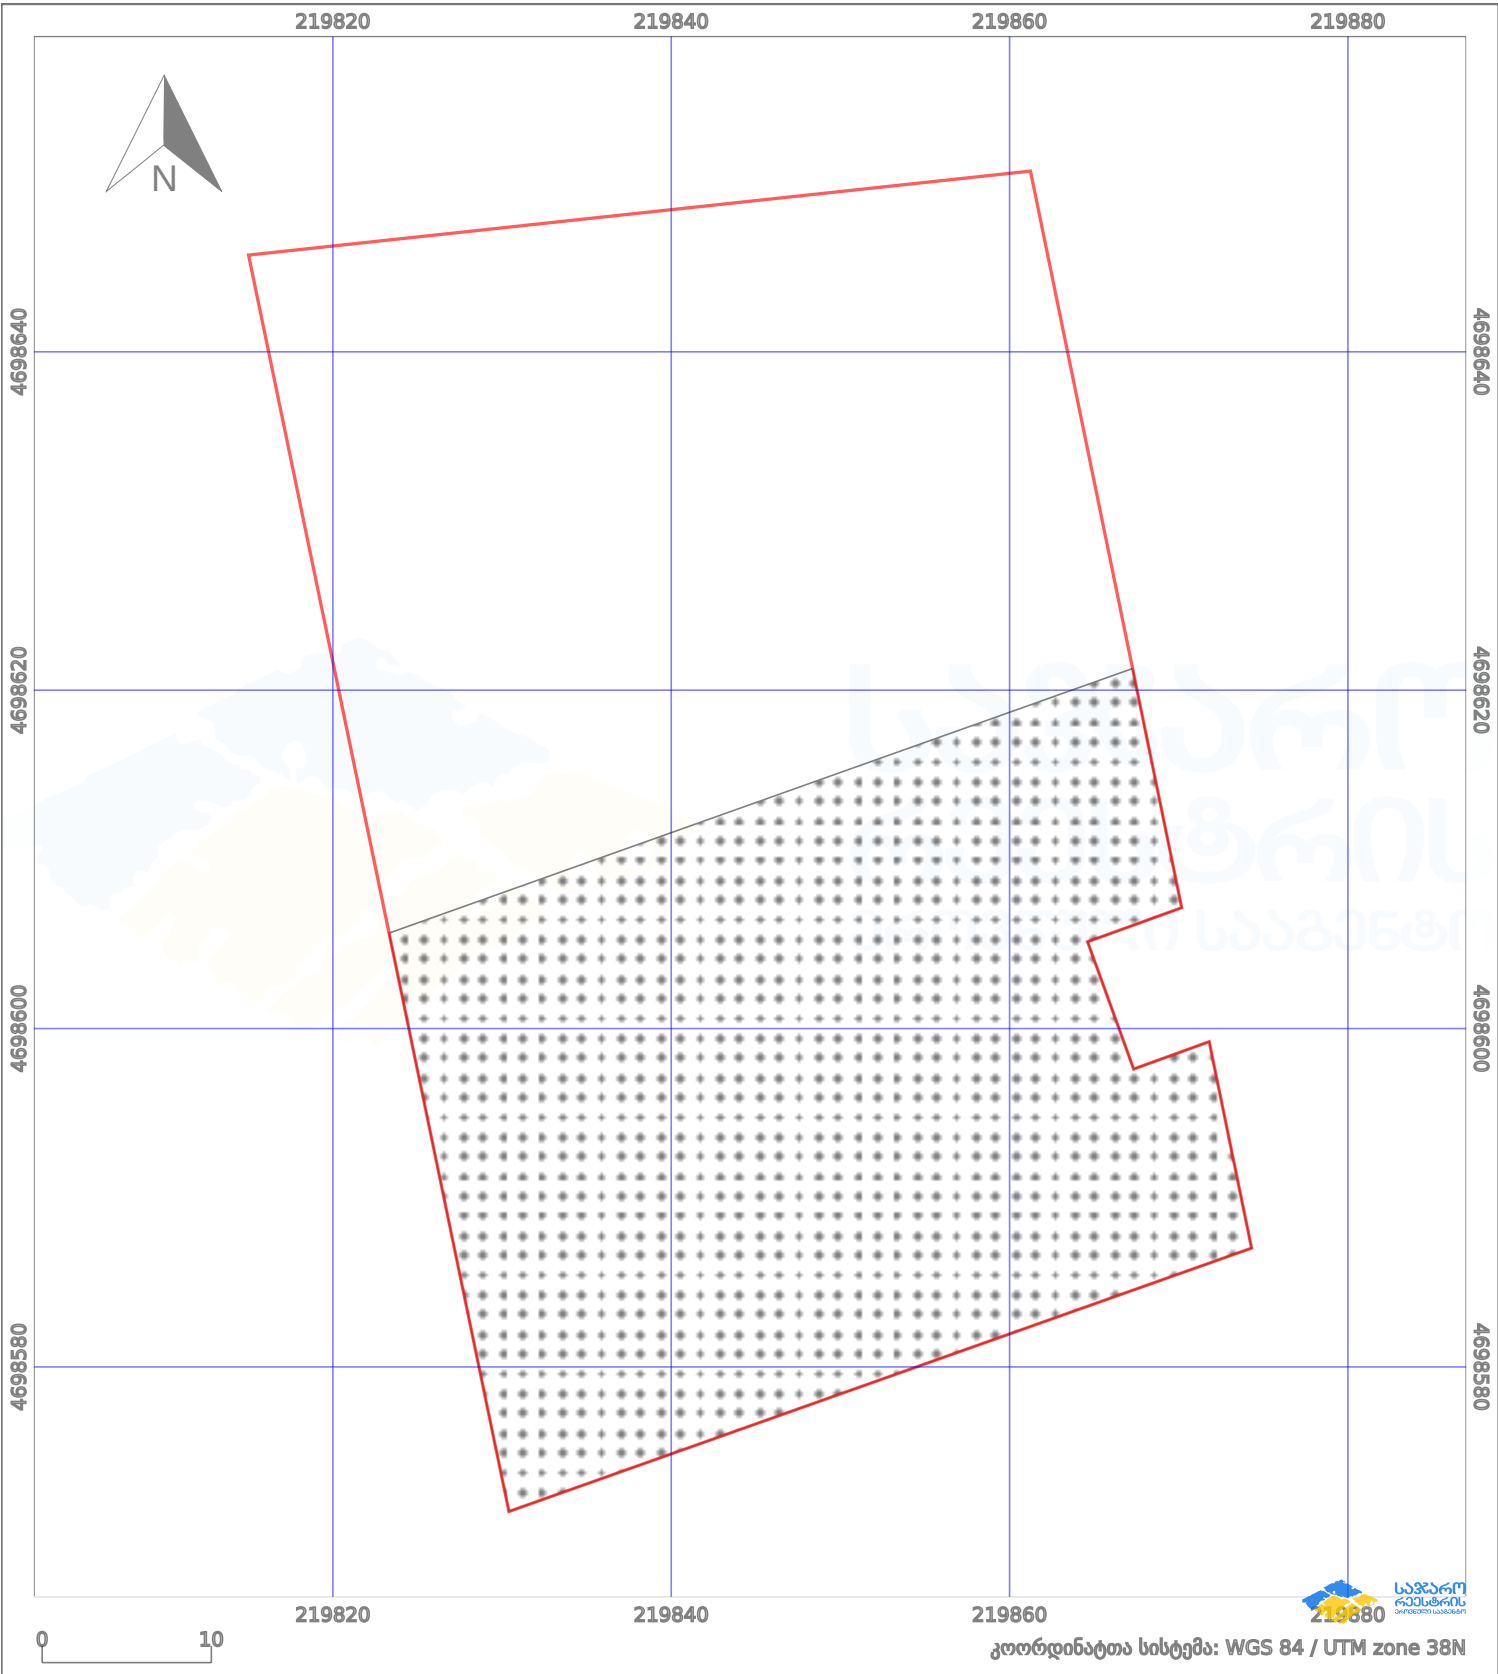

პირობითი აღნიშვნები:

	ნაკვეთის საზღვარი		მშენებარე ნაგებობა		ამენებული ნაგებობა		მინისქვეშა ნაგებობა
	საზოგადოებრივი ნაგებობა		ტყის ფონდი		ვალდებულება		ქარსაფარი ბოლი