



საკადასტრო გეგმა

საჯარო რეესტრის ეროვნული
სააგენტო

საკადასტრო კოდი: 43.30.42.415

ნაკვეთის დანიშნულება:


განცხადების ნომერი: 882017933497

ფართობი:

1101 კვ.მ (WGS 84 / UTM zone 38N)

1100 კვ.მ (WGS 84 / UTM zone 37N)

მომზადების თარიღი: 05/10/2017

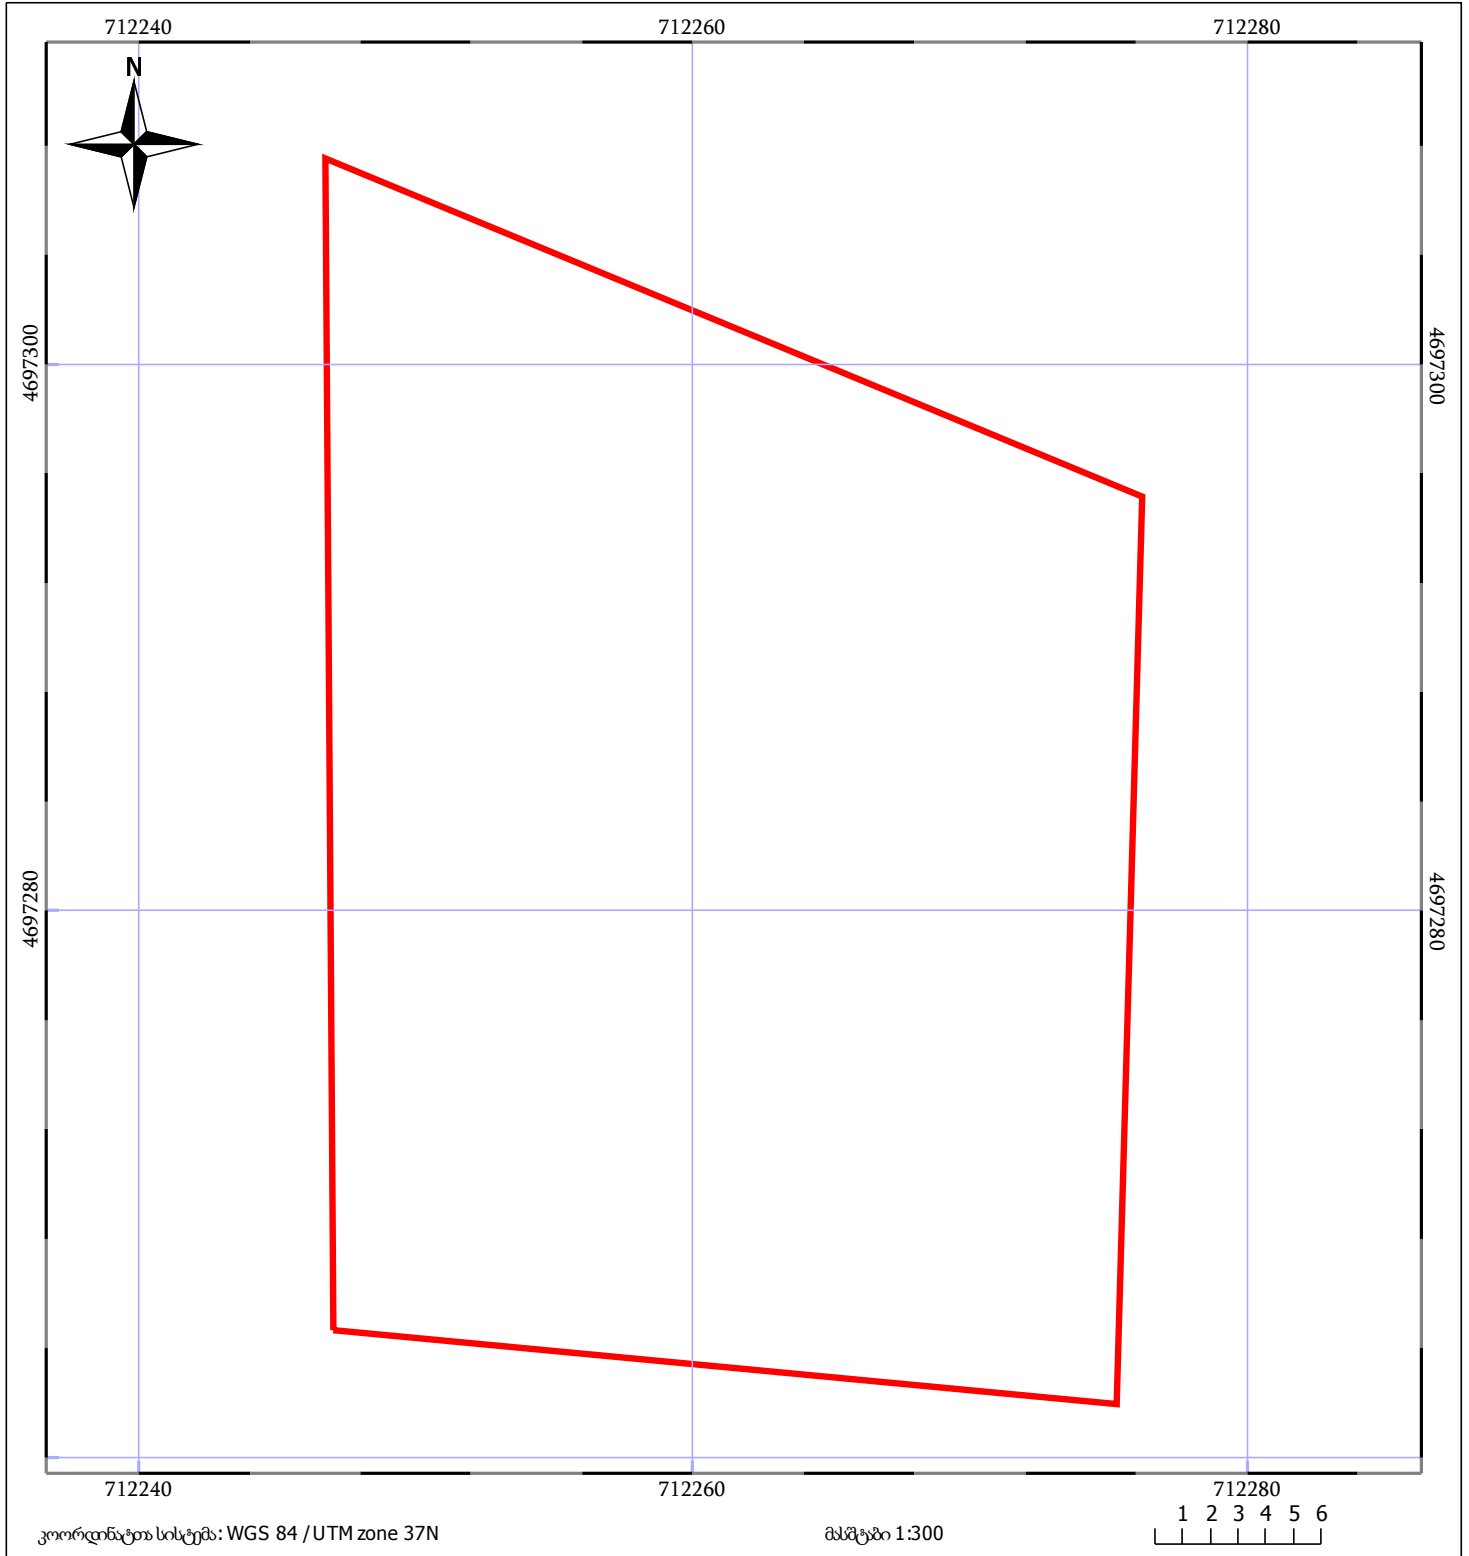

05/25 მშენებარე ნაგებობა	05/25 შენობა/ნაგებობა	ტყის ფონდი
ნაკვეთის საკადასტრო საზღვარი	ხაზობრივი ნაგებობა	ვალდებულება