




საკადასტრო გეგმა

საჯარო რეესტრის ეროვნული
სააგენტო

საკადასტრო კოდი: **45.15.21.391**
განცხადების ნომერი: **882022161846**
მომზადების თარიღი: **15/03/2022**

ნაკვეთის დანიშნულება: **სასოფლო-სამეურნეო(საკარმიდამო)**
ფართობი: **417 კვ.მ (WGS 84 / UTM zone 38N)**
416 კვ.მ (WGS 84 / UTM zone 37N)

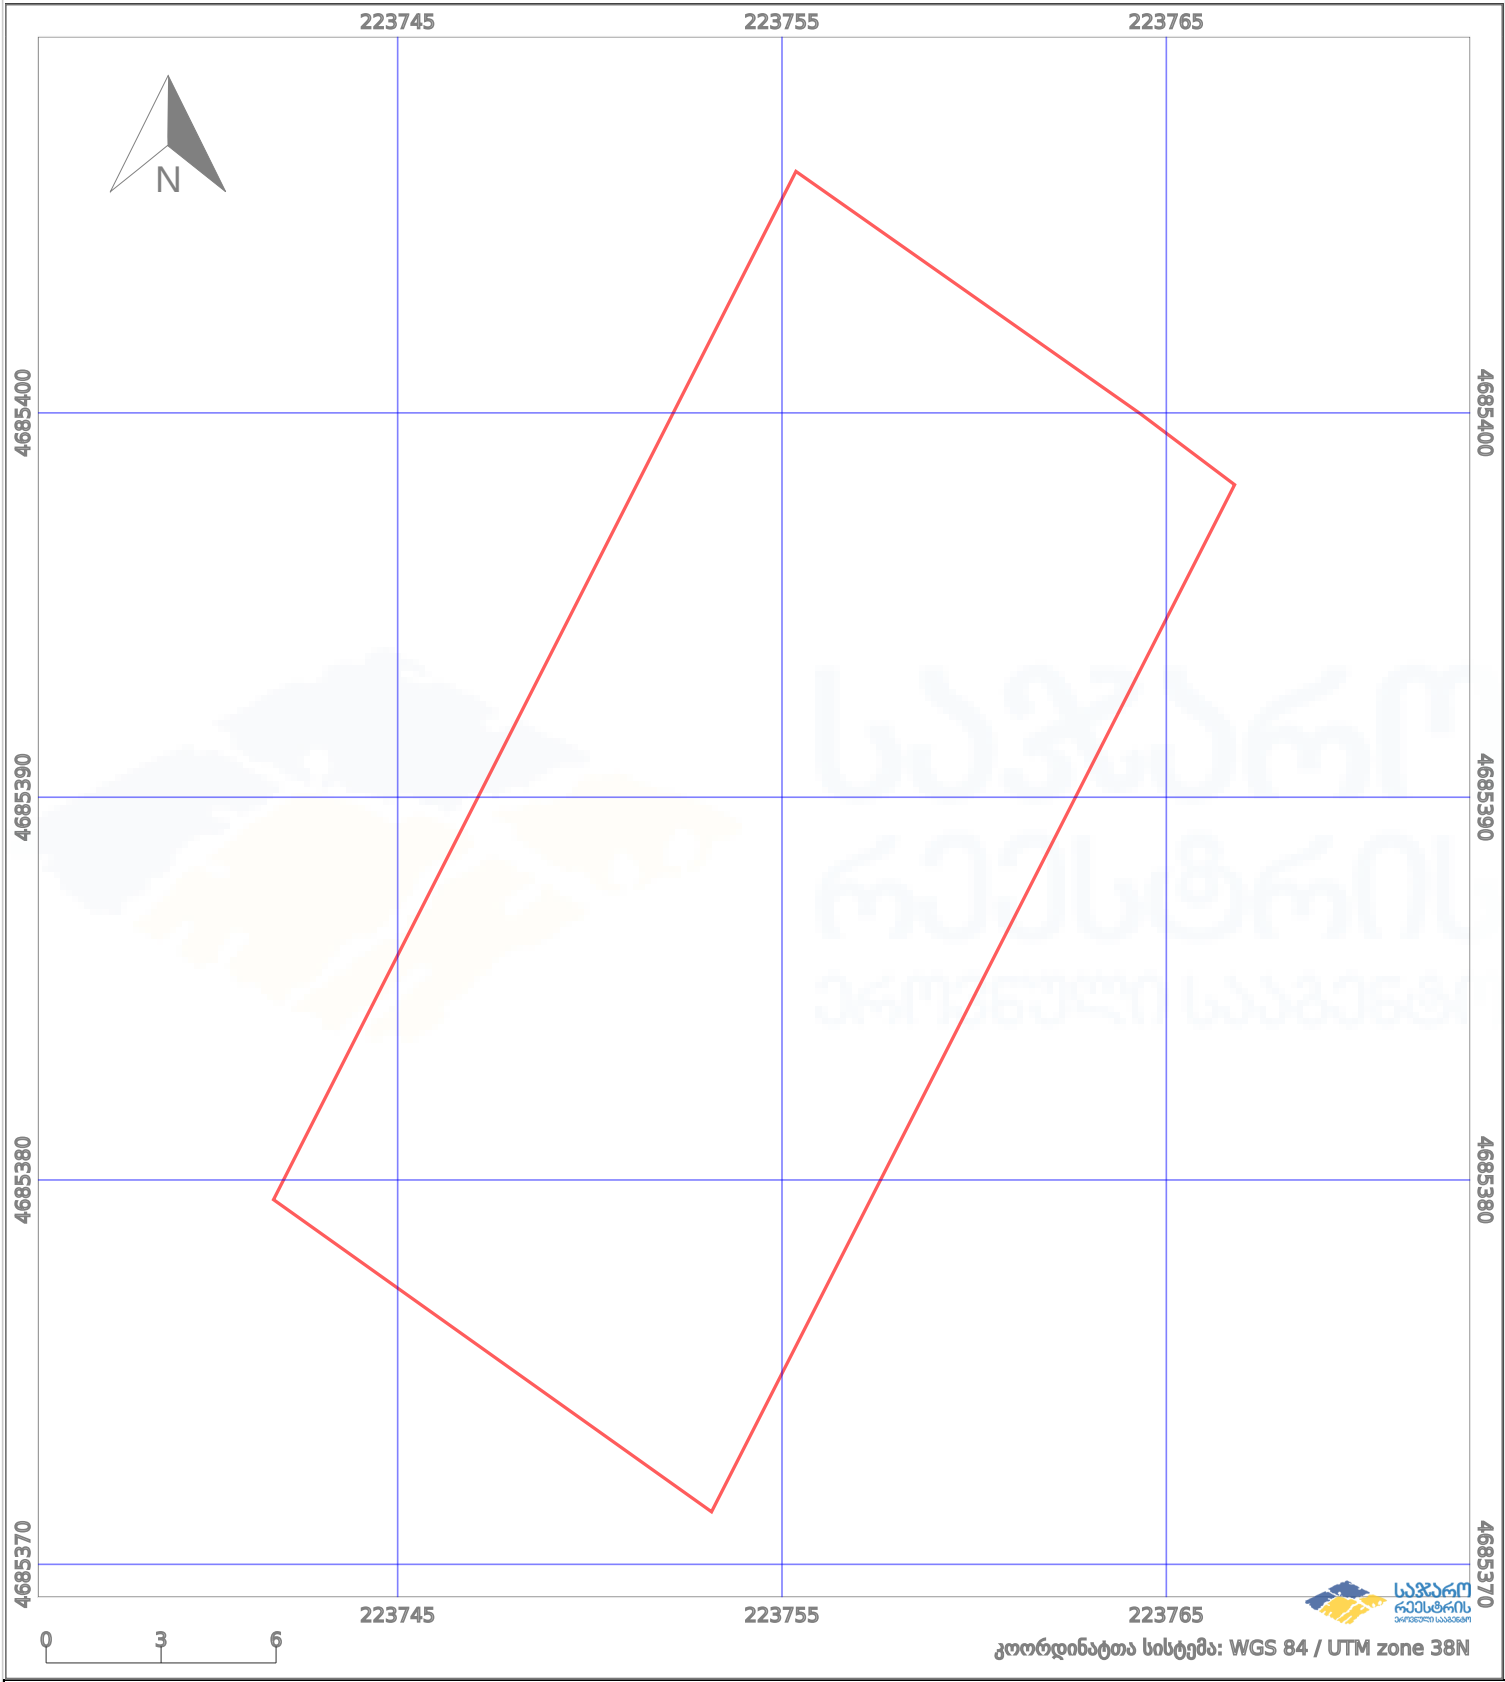

—	ნაკვეთის საზღვარი	- - -	პირობითი აღნიშვნები:	02/4	აშენებული ნაგებობა
++++	საზღვარი ნაგებობა	○ ○	მშენებარე ნაგებობა		ვალდებულება
			ტყის ფონდი		