



საკადასტრო გეგმა

საჯარო რეესტრის ეროვნული
სააგენტო

საკადასტრო კოდი: **01.81.08.331.010**

განცხადების ნომერი: **882023452959**


მომზადების თარიღი: **10/05/2023**

ნაკვეთის დანიშნულება:

ფართობი:

სასოფლო-სამეურნეო

8000 კვ.მ (WGS 84 / UTM zone 38N)

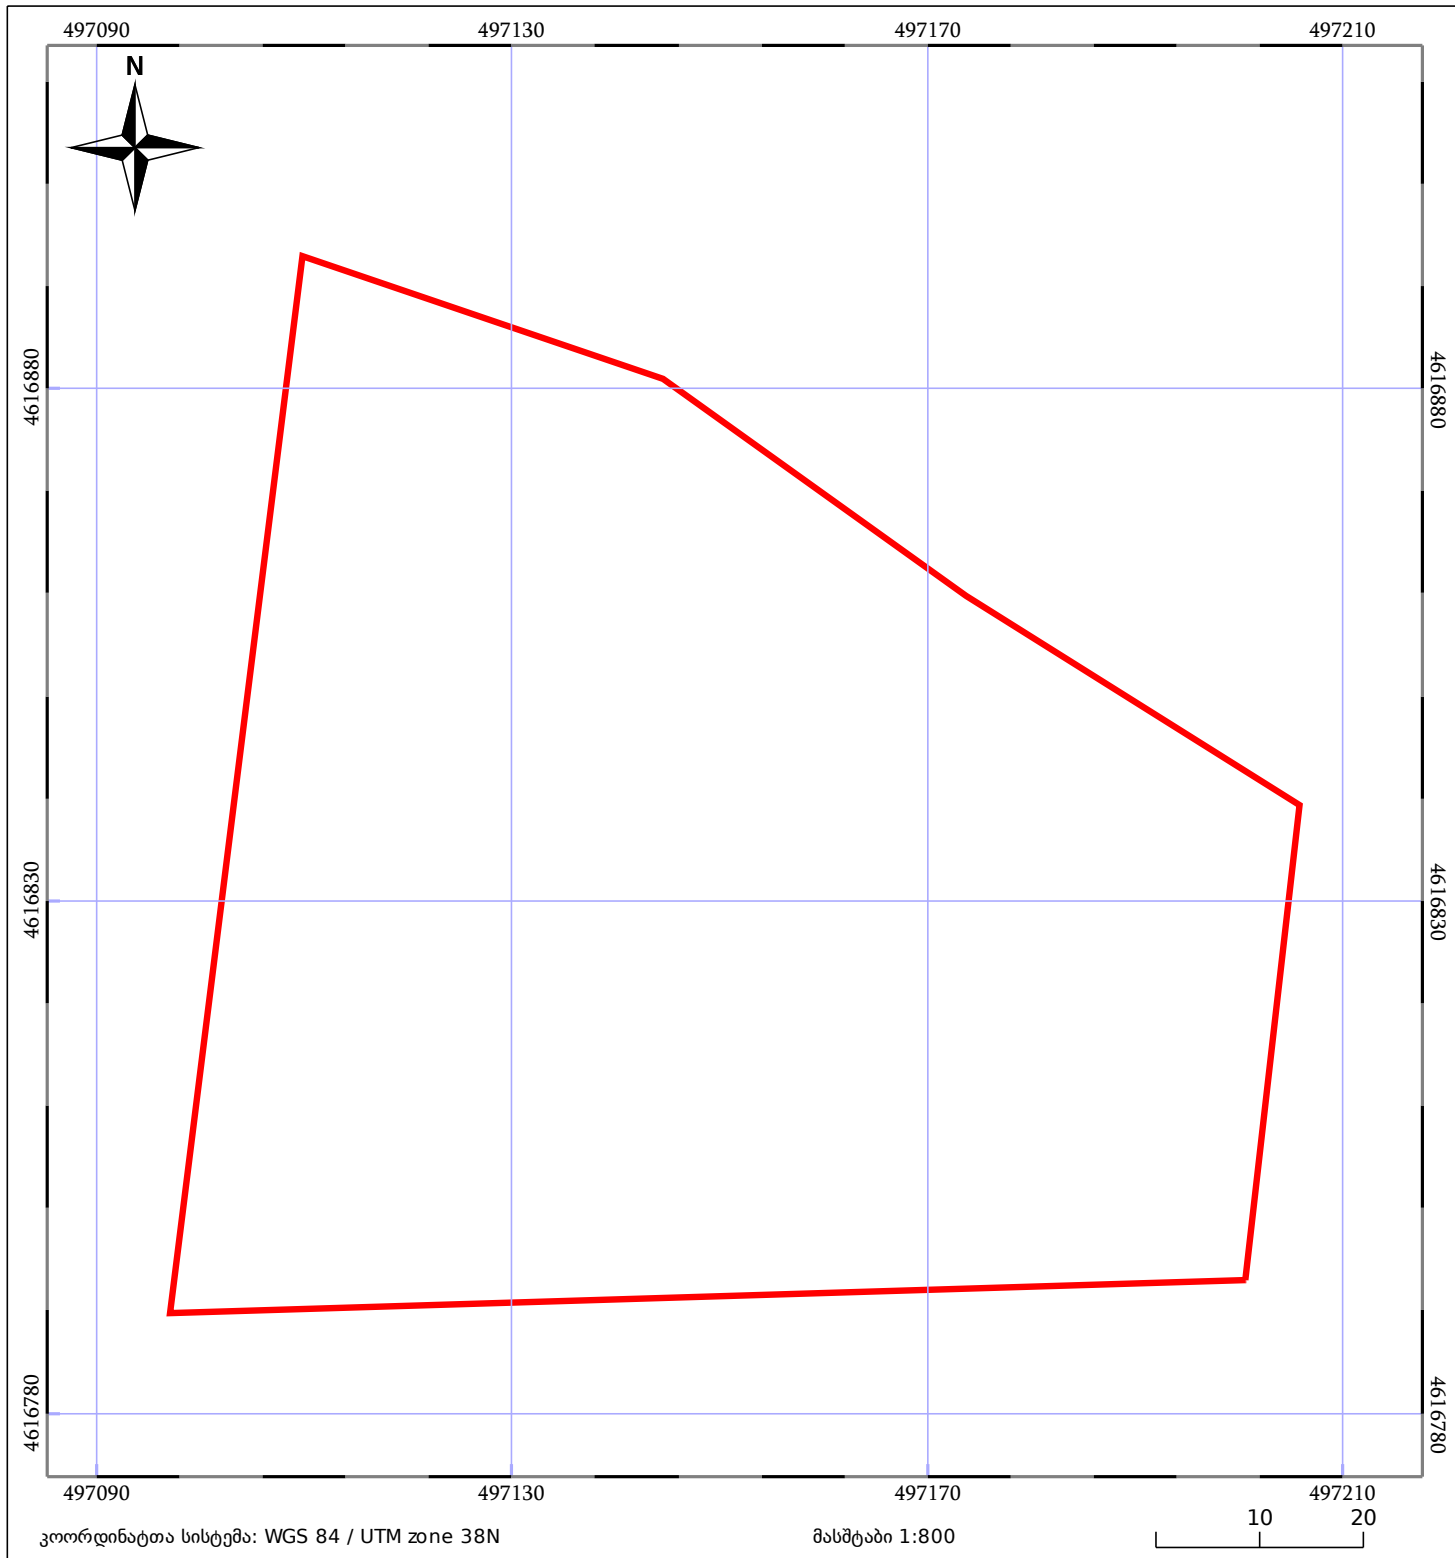

05/25	მშენებარე ნაგებობა		ნაკვეთის საკადასტრო საზღვარი	05/25	შენობა/ნაგებობა
	სამომხრევი ნაგებობა		ტყის ფონდი		ვალდებულება