




საქართველოს იუსტიციის სამინისტრო
საჯარო რეგისტრის ეროვნული სააგენტო


საკადასტრო გეგმა

საჯარო რეგისტრის
ეროვნული სააგენტო

მიწის ნაკვეთის საკადასტრო კოდი: 01.13.01.004.084
ბანცხაღების რეგისტრაციის ნომერი 882010889334
მიწის ნაკვეთის ფართობი: 7324 კვ.მ.
ღანიშნულება: არასასოფლო-სამეურნეო
პროგნოზის თარიღი 24.12.10

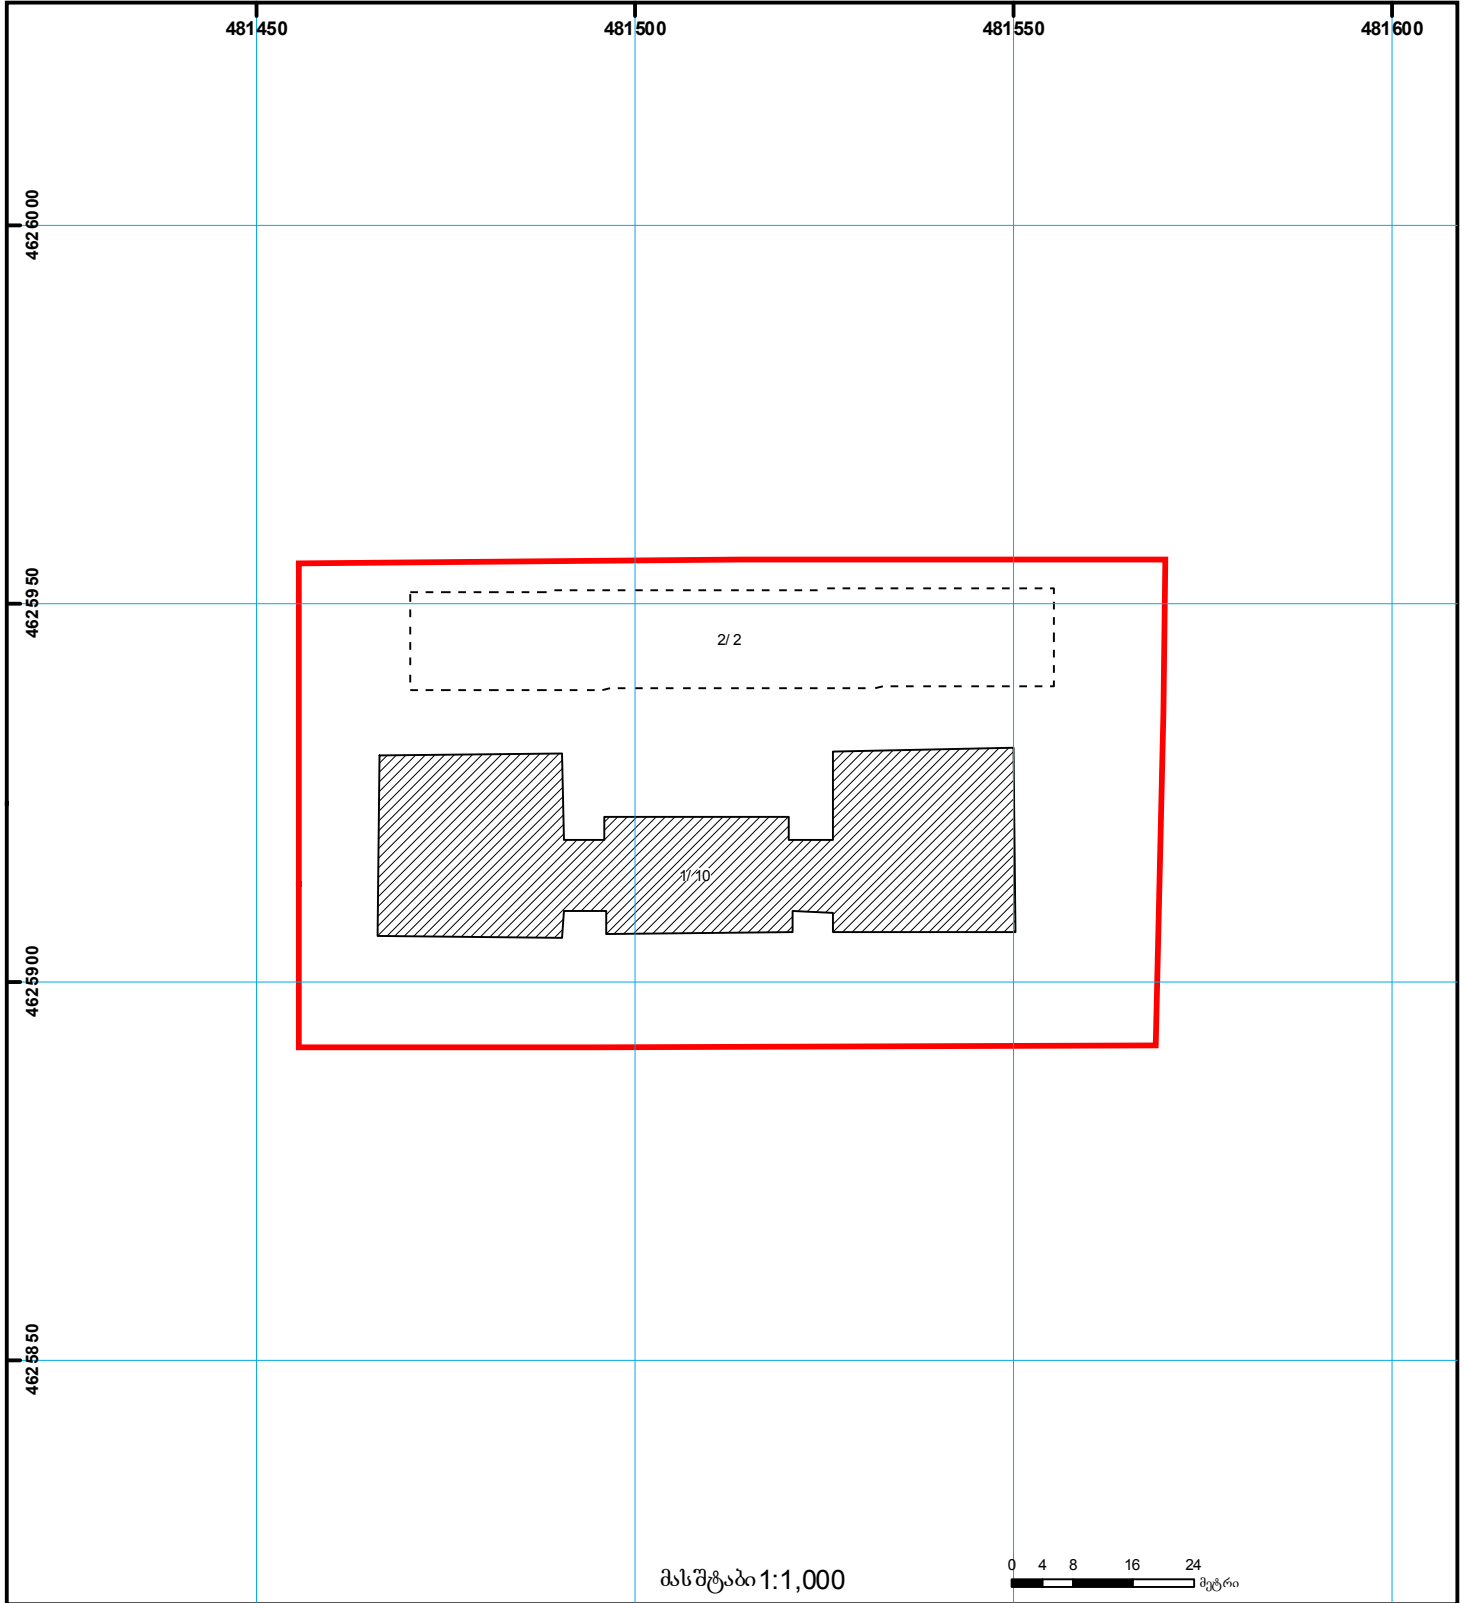

მასშტაბი 1:1,000

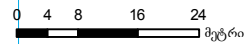

	შენიშნა-ნაგებობა, პირობითი ნომერი/სართულიანობა		ვალდებულება		საზღვრივი ნაგებობა	UTM სისტემის კოორდ. 000 0.00
	მიწის ნაკვეთის საკადასტრო საზღვარი		შეენებარე ნაგებობა		მიწის ქვეშა ნაგებობა	