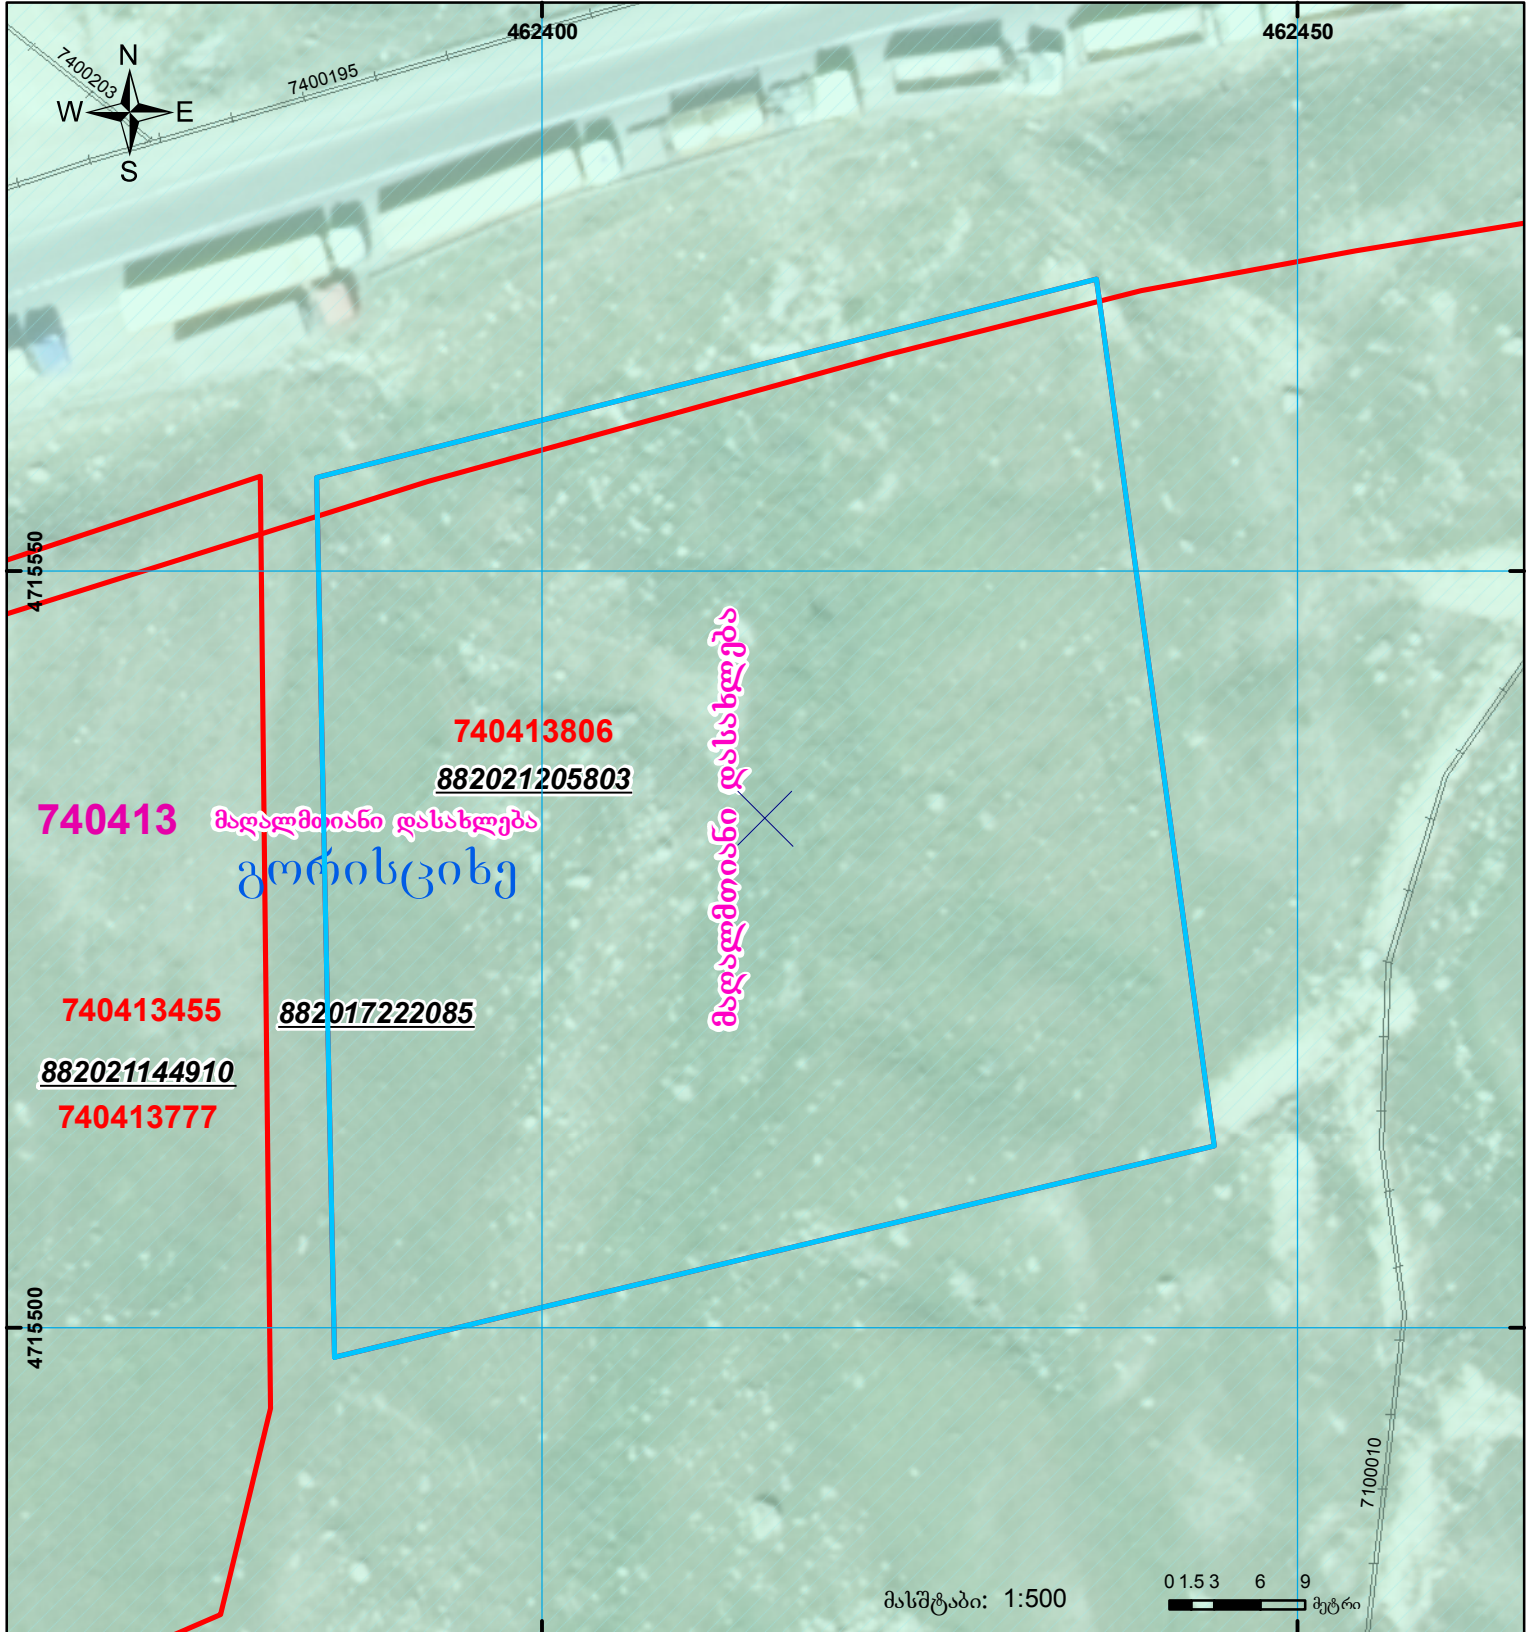
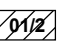

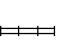

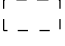


მიწის ნაკვეთის საკადასტრო კოდი: 74 04 13 806  
 განცხადების რეგისტრაციის ნომერი: 882021205803  
 მიწის ნაკვეთის ფართობი: 3225 კვ.მ.  
 მომზადების თარიღი: 22.03.21



	შენიშნული ნაკვეთი, პირობითი ნომერი/სართულიანობა		კალდებულება		საზობრივი ნაკვეთი
	მიწის ნაკვეთის საკადასტრო საზღვარი		შუენებარე ნაკვეთი		