


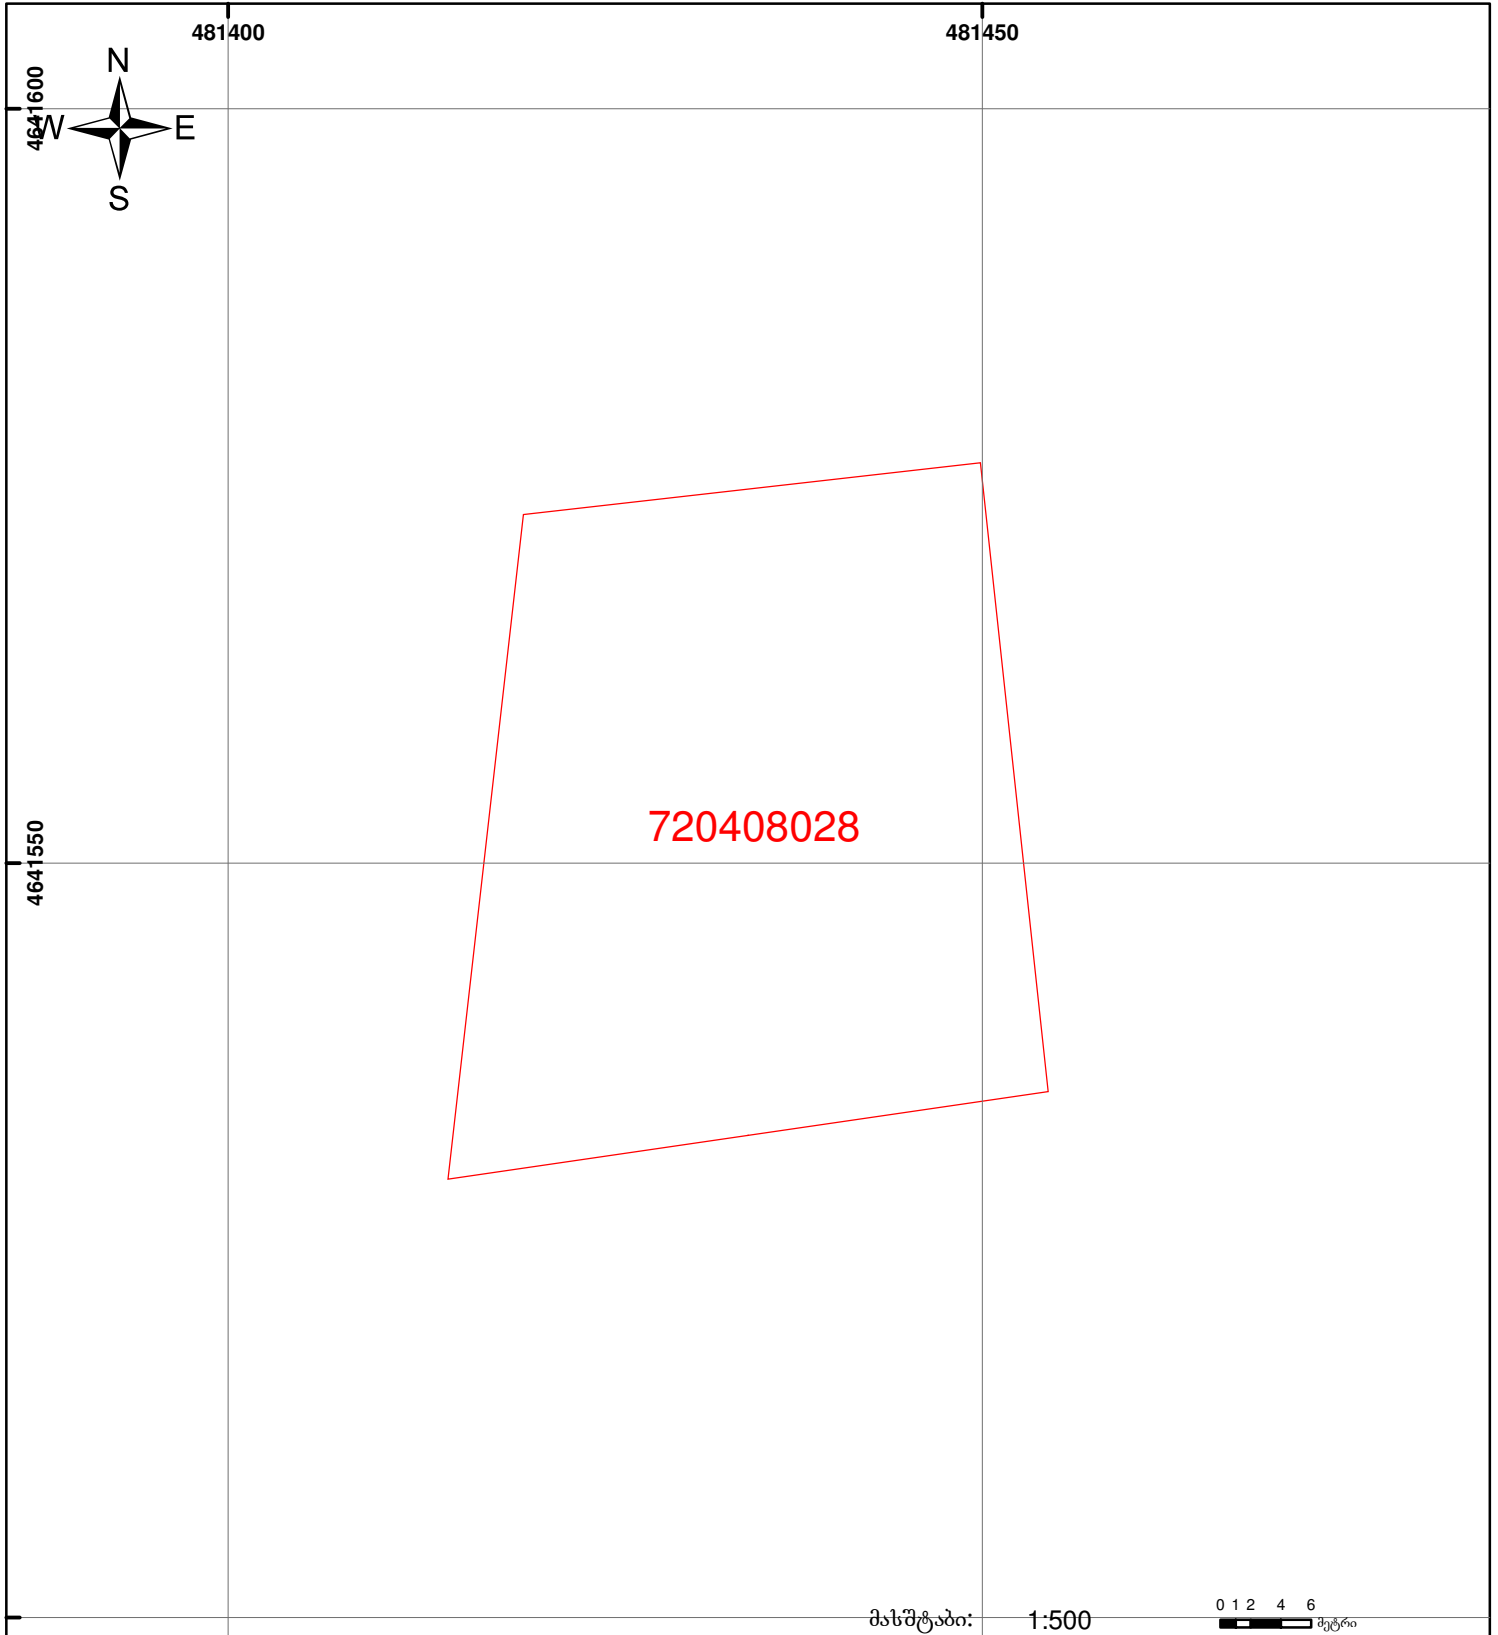

საჯარო რეესტრის ეროვნული სააგენტოს  
 მცხეთის სარეგისტრაციო სამსახური  
 საკადასტრო გეგმა

მიწის ნაკვეთის საკადასტრო კოდი: 72 04 08 028  
 განცხადების რეგისტრაციის ნომერი: 882009088349  
 მიწის ნაკვეთის ფართობი: 1500 კვ. მ  
 დანიშნულება: სასოფლო-სამეურნეო  
 კატეგორია:  
 მომზადების თარიღი: 31.03.09



	შენიშნული ნაკვეთის საკადასტრო საზღვარი		ვაღდებულება		საზოგადოებრივი ნაკვეთი
	მიწის ნაკვეთის საკადასტრო საზღვარი		შუენებარე ნაკვეთი		

00:0 0:00  
 UTM (საერთაშორისო) სისტემის კოორდ.