



საკადასტრო გეგმა

საჯარო რეესტრის ეროვნული
სააგენტო

საკადასტრო კოდი: **03.03.27.071**

განცხადების ნომერი: **882023120687**


მომზადების თარიღი: **15/02/2023**

ნაკვეთის დანიშნულება:

ფართობი:

არასასოფლო საშენი

532 კვ.მ (WGS 84 / UTM zone 38N)

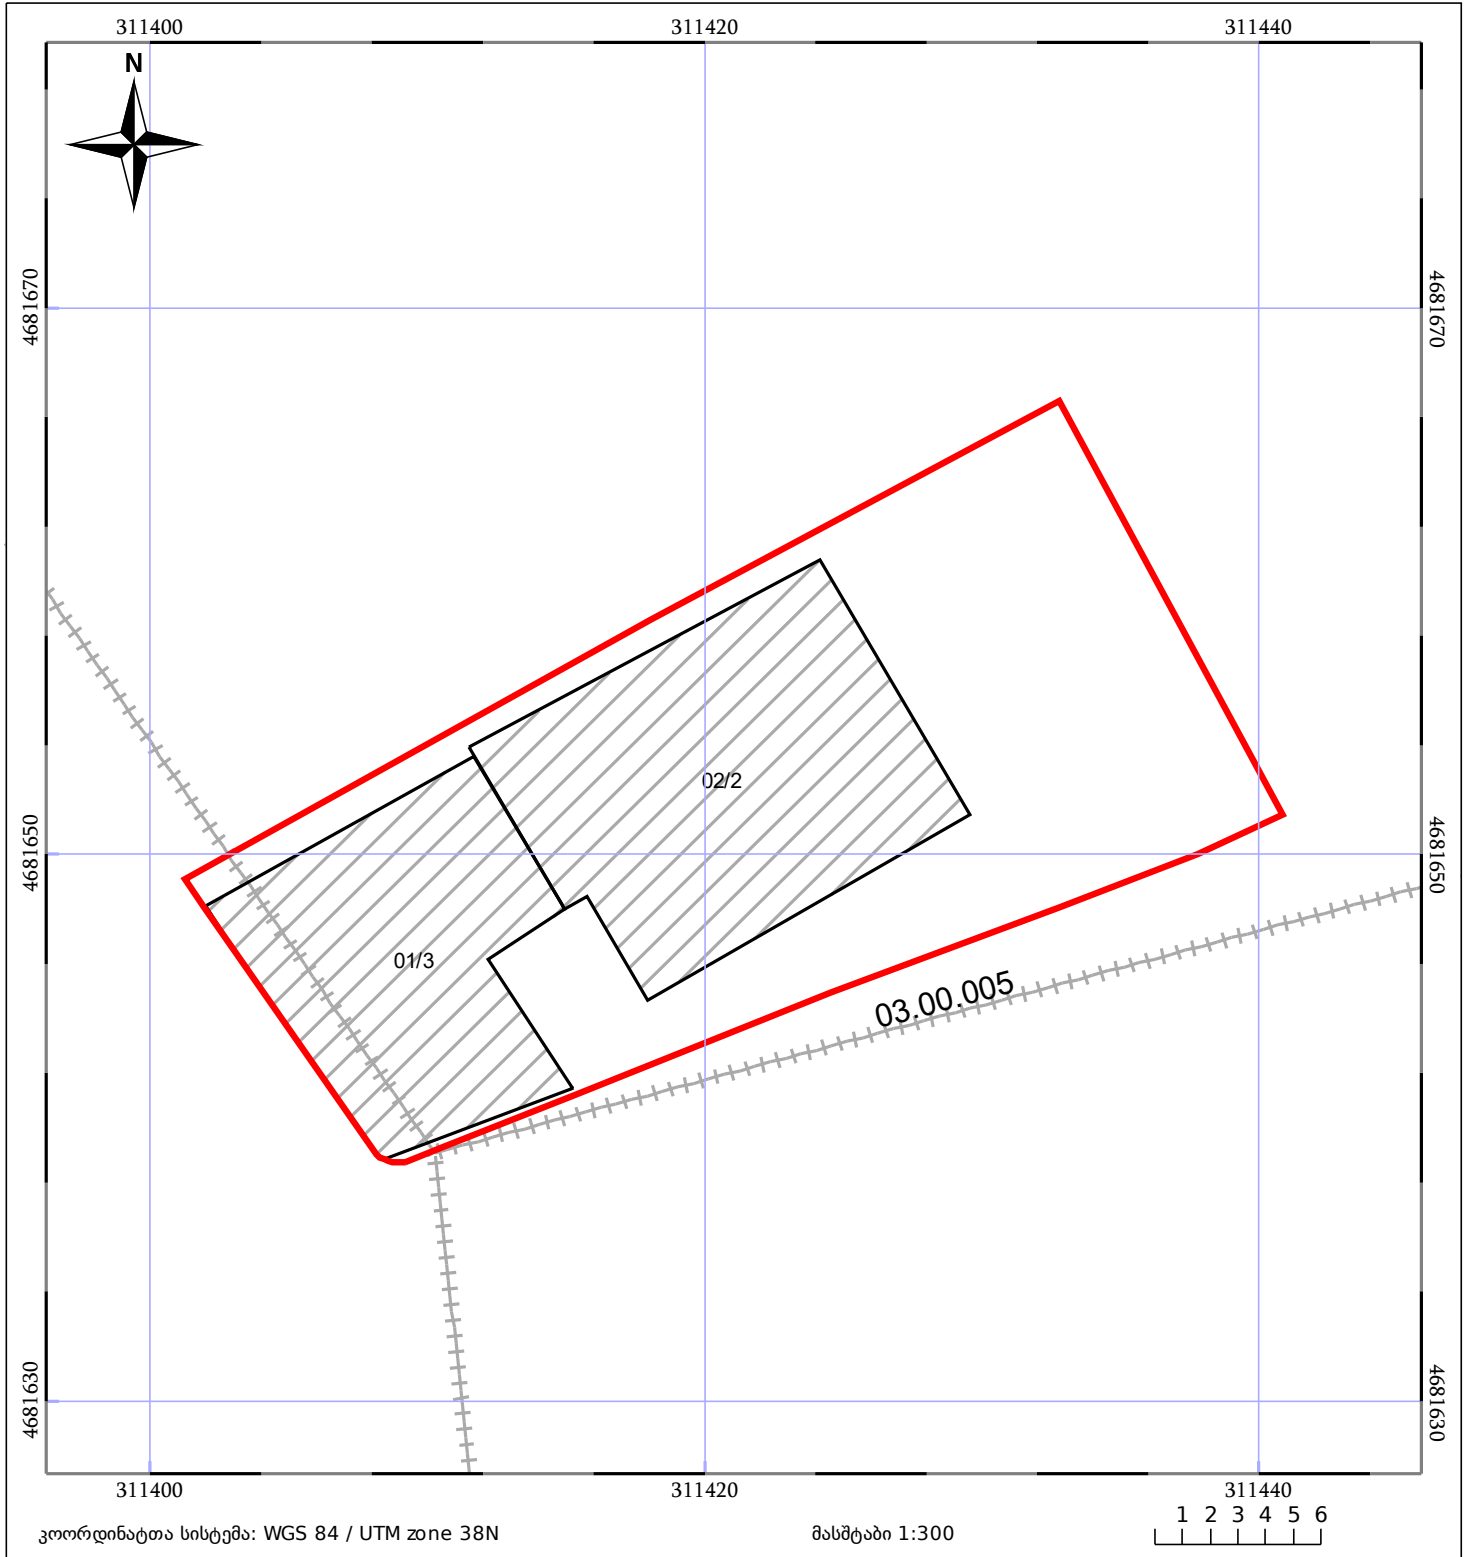

05/25	მშენებარე ნაგებობა		ნაკვეთის საკადასტრო საზღვარი	05/25	შენობა/ნაგებობა
	საზოგადოებრივი ნაგებობა		ტყის ფონდი		ვალდებულება