




საკადასტრო გეგმა

საქართველოს რეესტრის ეროვნული სააგენტო

საკადასტრო კოდი: 67.01.50.231
განცხადების ნომერი: 882026615539
მომზადების თარიღი: 30/09/2026

ნაკვეთის დანიშნულება: სასოფლო-სამეურნეო
ფართობი: 4795 კვ.მ (WGS 84 / UTM zone 38N)

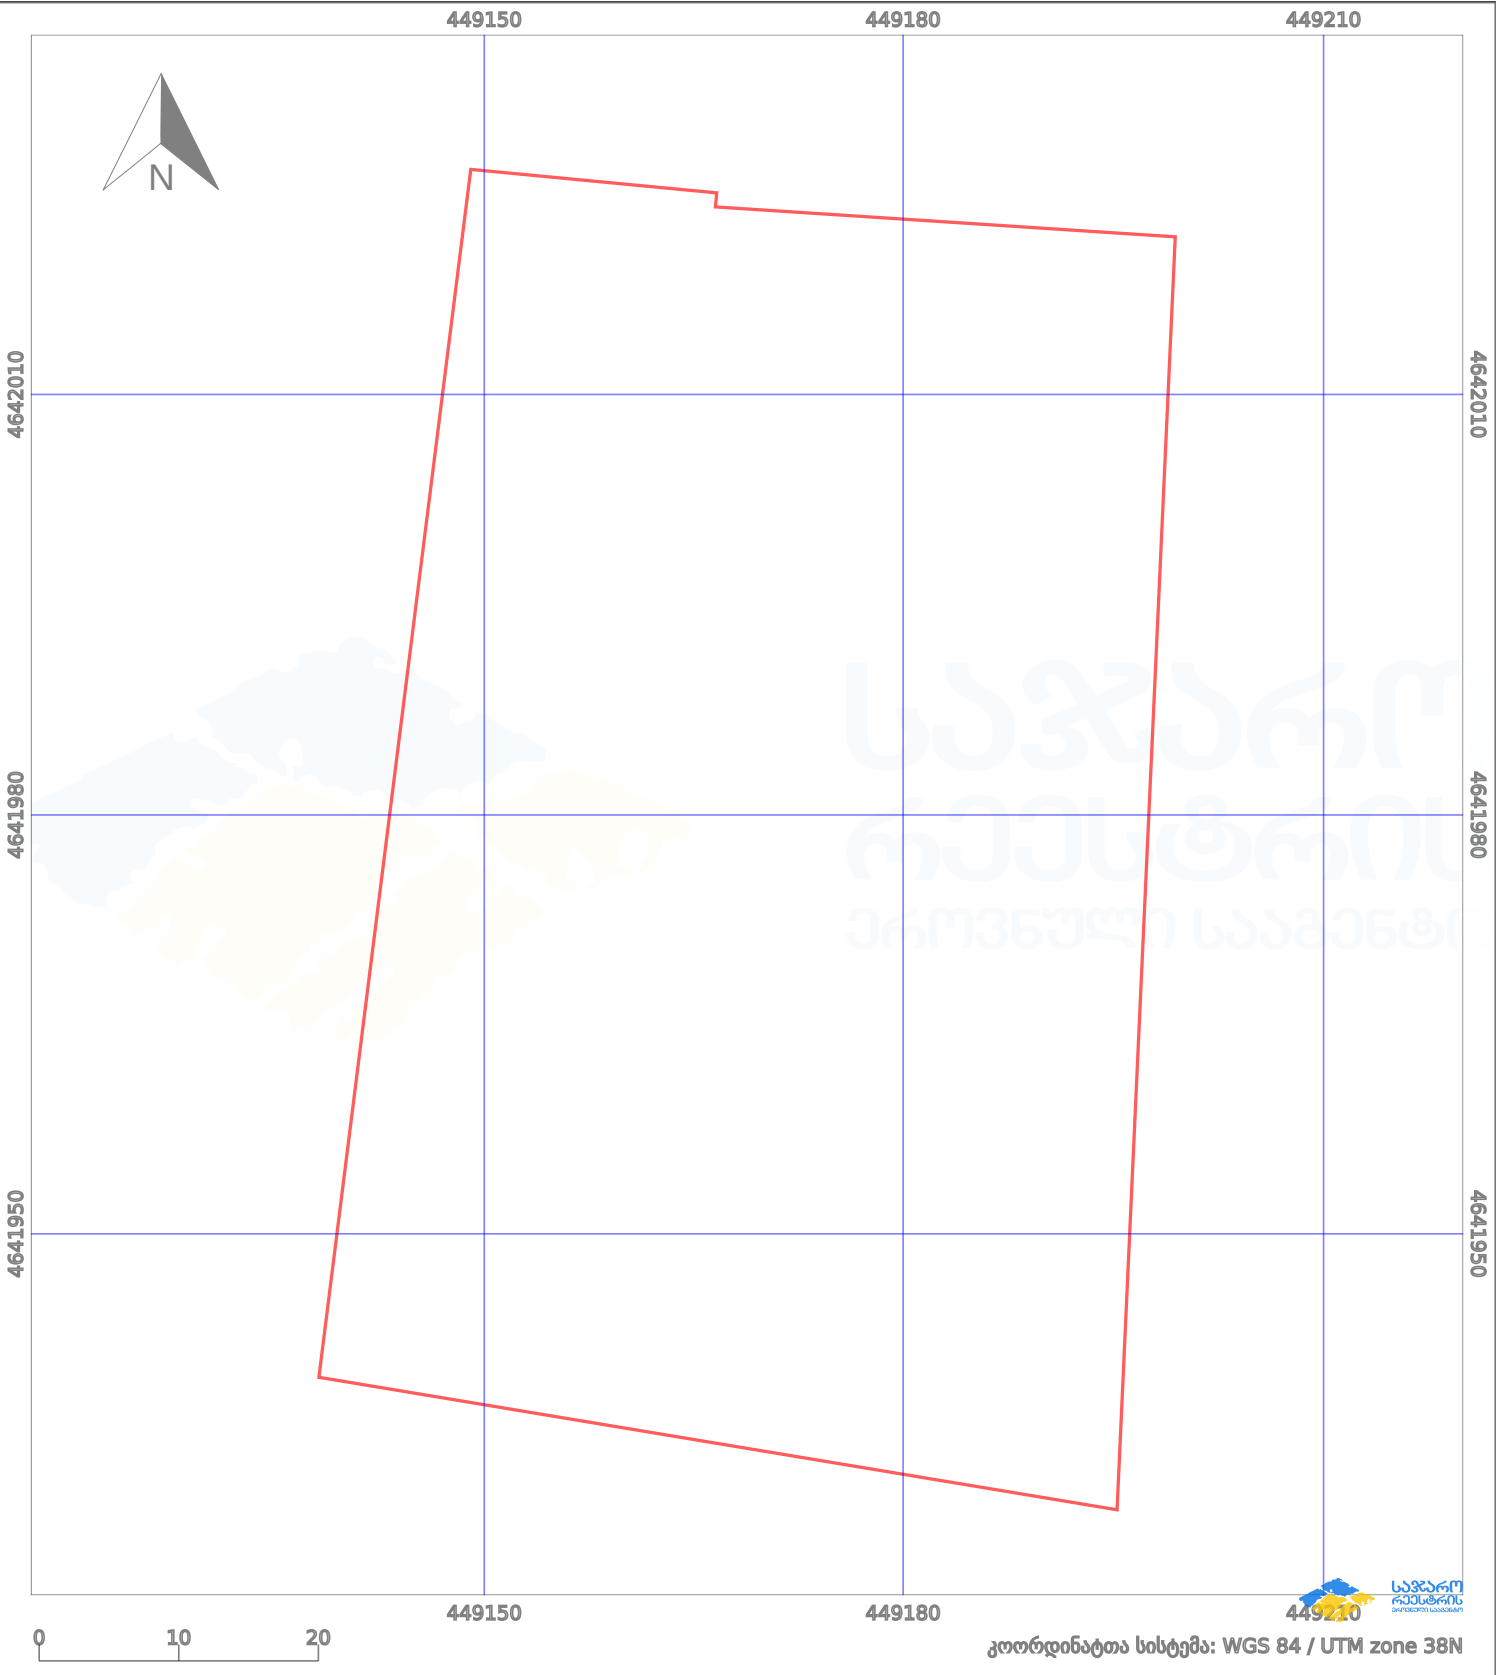

პირობითი აღნიშვნები:							
	ნაკვეთის საზღვარი		შეუძლებელი ნაგებობა		აშენებული ნაგებობა		მიწისქვეშა ნაგებობა
	ხაზობრივი ნაგებობა		ტყის ფონდი		ვალდებულება		ქარსაფარი ზოლი