



# საკადასტრო გეგმა

საჯარო რეესტრის ეროვნული სააგენტო

საკადასტრო კოდი:

26.29.27.112

ნაკვეთის დანიშნულება:

სასოფლო-სამეურნეო(მრავალწლიანი ნარგავები)

განცხადების ნომერი:


892025373105

ფართობი:

10426 კვ.მ (WGS 84 / UTM zone 38N)

მომზადების თარიღი:

24/11/2025

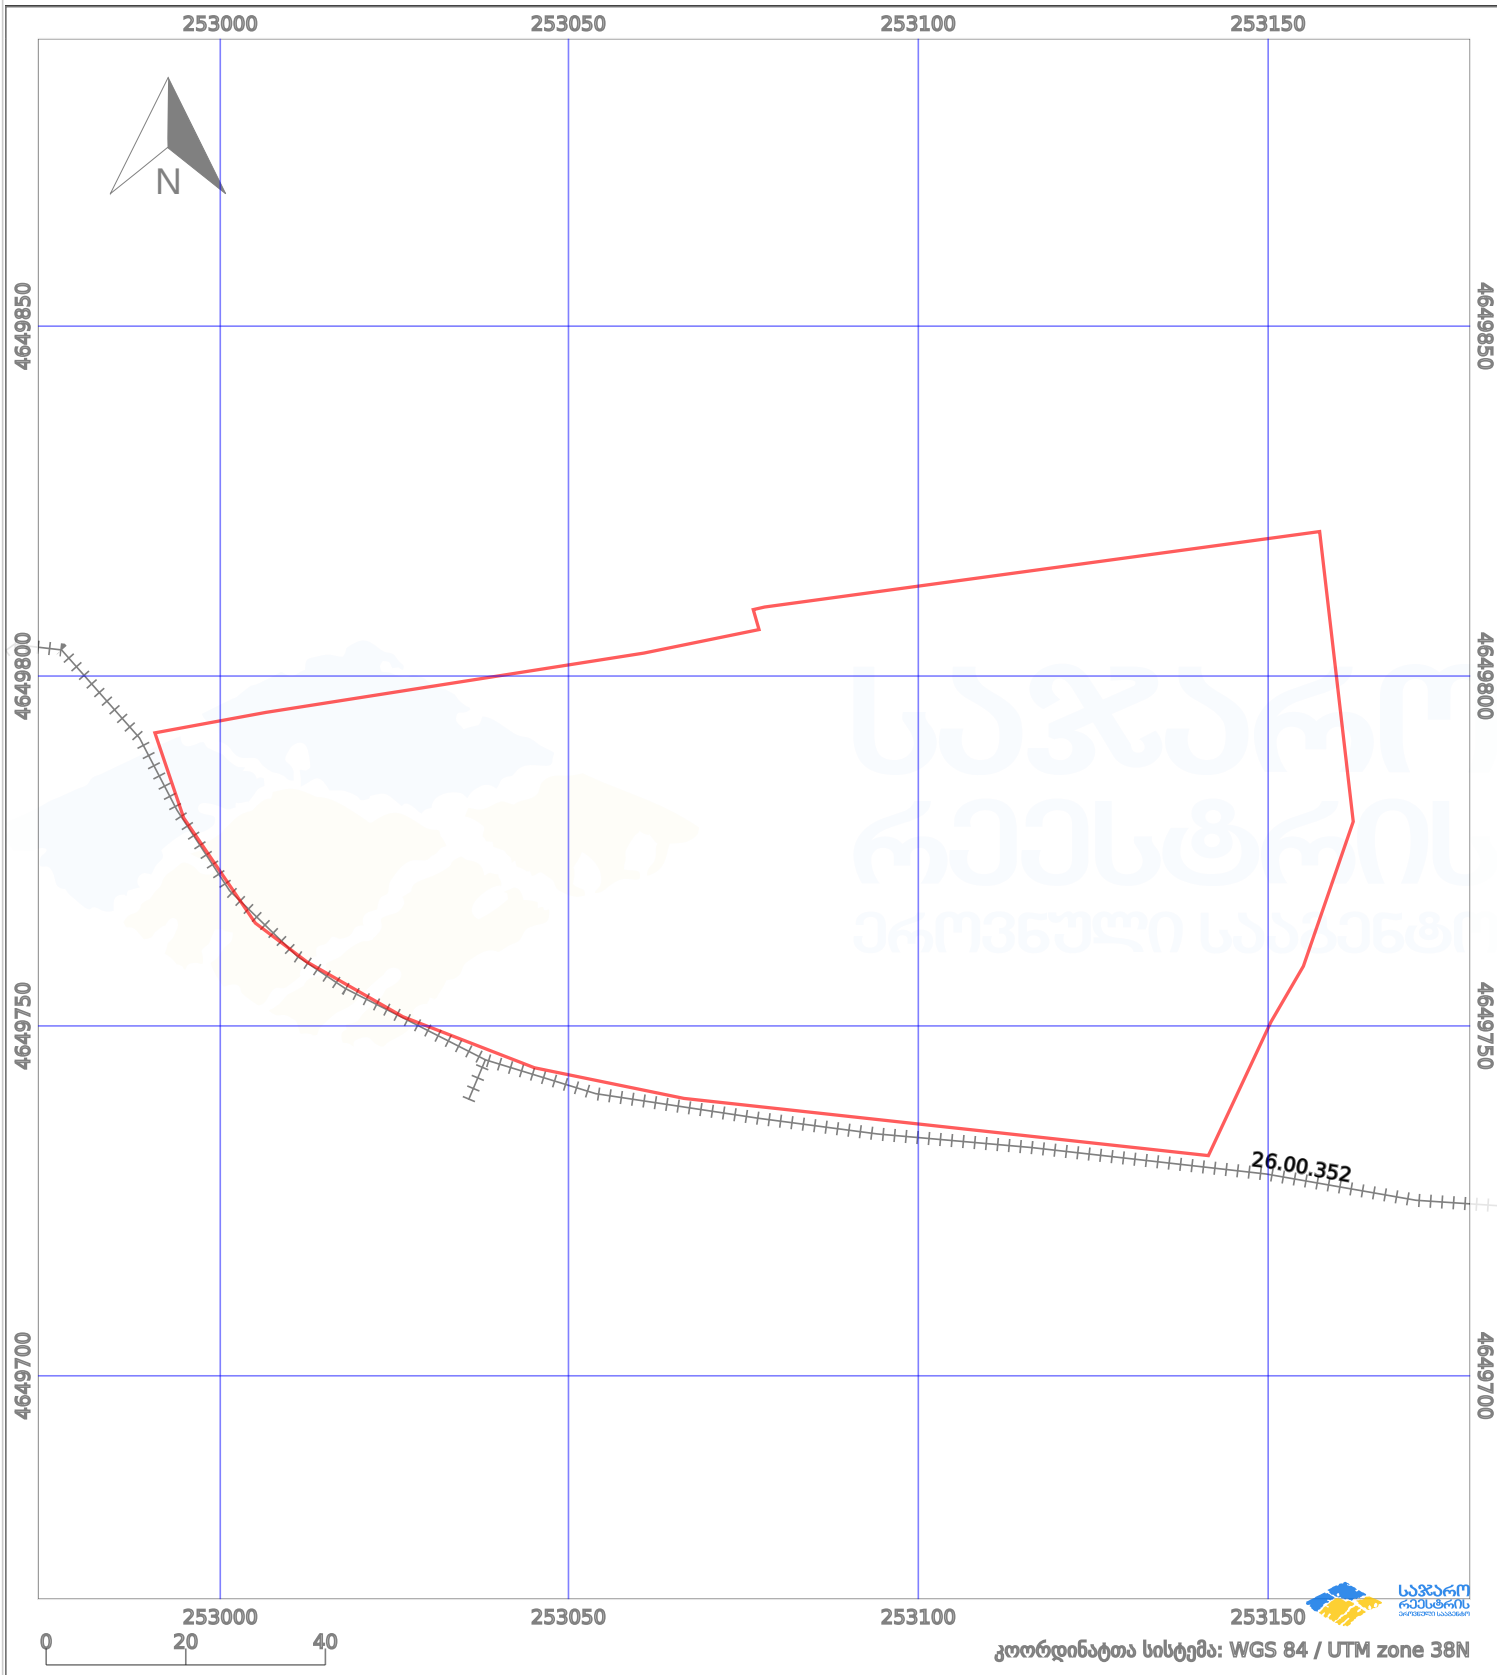

პირობითი აღნიშვნები:

- |  |                   |  |                    |  |                    |  |                     |
|--|-------------------|--|--------------------|--|--------------------|--|---------------------|
|  | ნაკვეთის საზღვარი |  | მშენებარე ნაგებობა |  | ამენებული ნაგებობა |  | მინისქვეშა ნაგებობა |
|  | საზღვარი ნაგებობა |  | ტყის ფონდი         |  | ვალდებულება        |  | ქარსაფარი ბოლი      |