




საკადასტრო გეგმა

საჯარო რეგისტრის ეროვნული
სააგენტო

საკადასტრო კოდი: **43.31.59.269**
განცხადების ნომერი: **882024959231**
მომზადების თარიღი: **05/07/2024**

ნაკვეთის დანიშნულება: **სასოფლო-სამეურნეო**
ფართობი: **500 კვ.მ (WGS 84 / UTM zone 38N)**
500 კვ.მ (WGS 84 / UTM zone 37N)

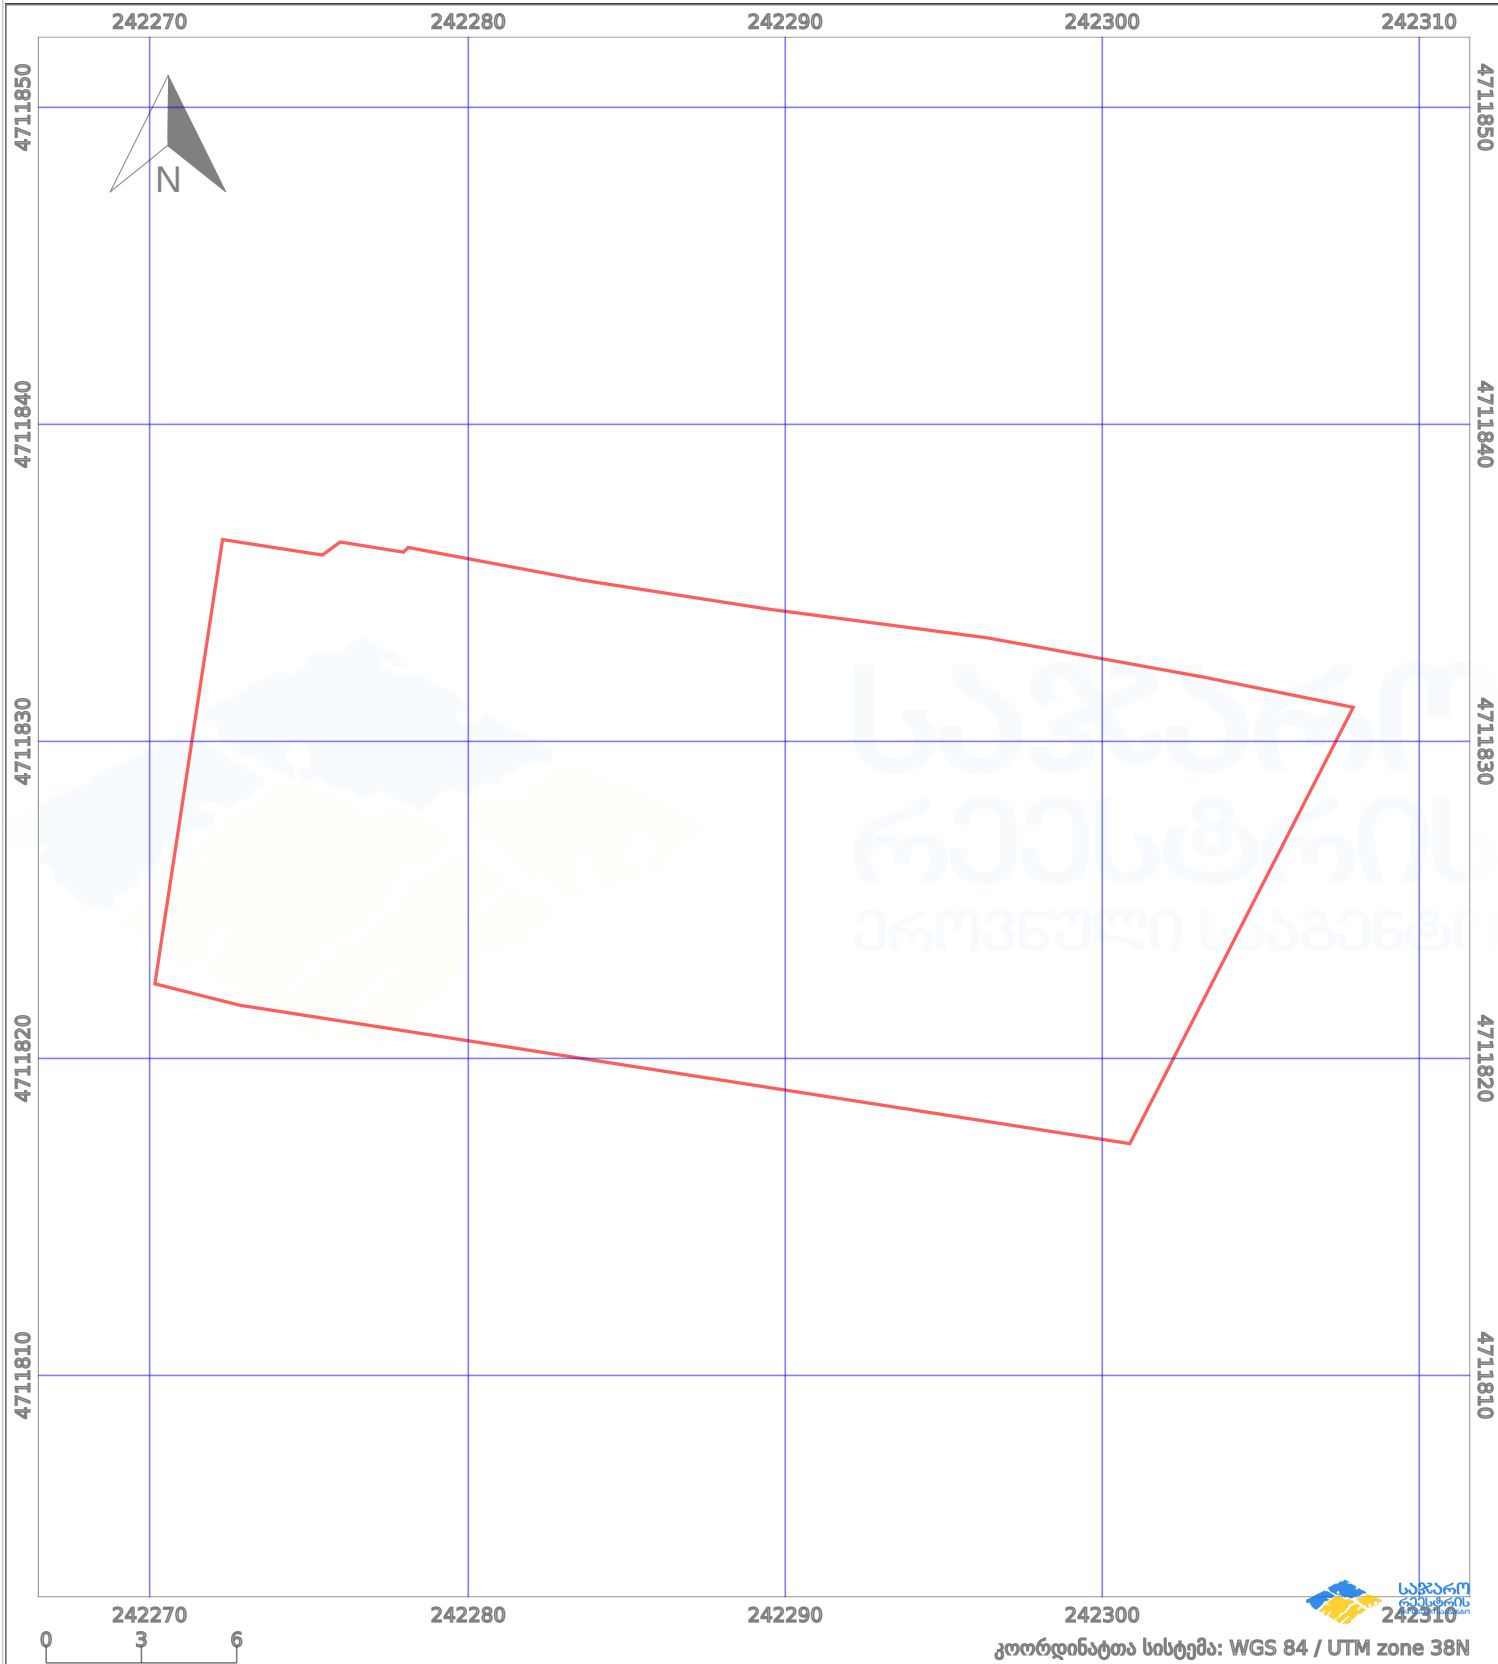

პირობითი აღნიშვნები:

- | | | | |
|-------------------------|--------------------|--------------------|---------------------|
| ნაკვეთის საზღვარი | მშენებარე ნაგებობა | აშენებული ნაგებობა | მიწისქვეშა ნაგებობა |
| საზოგადოებრივი ნაგებობა | ტყის ფონდი | ვალდებულება | ქარსაფარი ბოლი |