




საქართველოს იუსტიციის სამინისტრო
საჯარო რეგისტრის ეროვნული სააგენტო
საკადასტრო გეგმა

მიწის ნაკვეთის საკადასტრო კოდი: 33 06 37 007
 განცხადების რეგისტრაციის ნომერი: 882011534013
 მიწის ნაკვეთის ფართობი: 3155 კვ.მ.
 დანიშნულება: სასოფლო-სამეურნეო
 კატეგორია:
 მომზადების თარიღი: 02.11.11

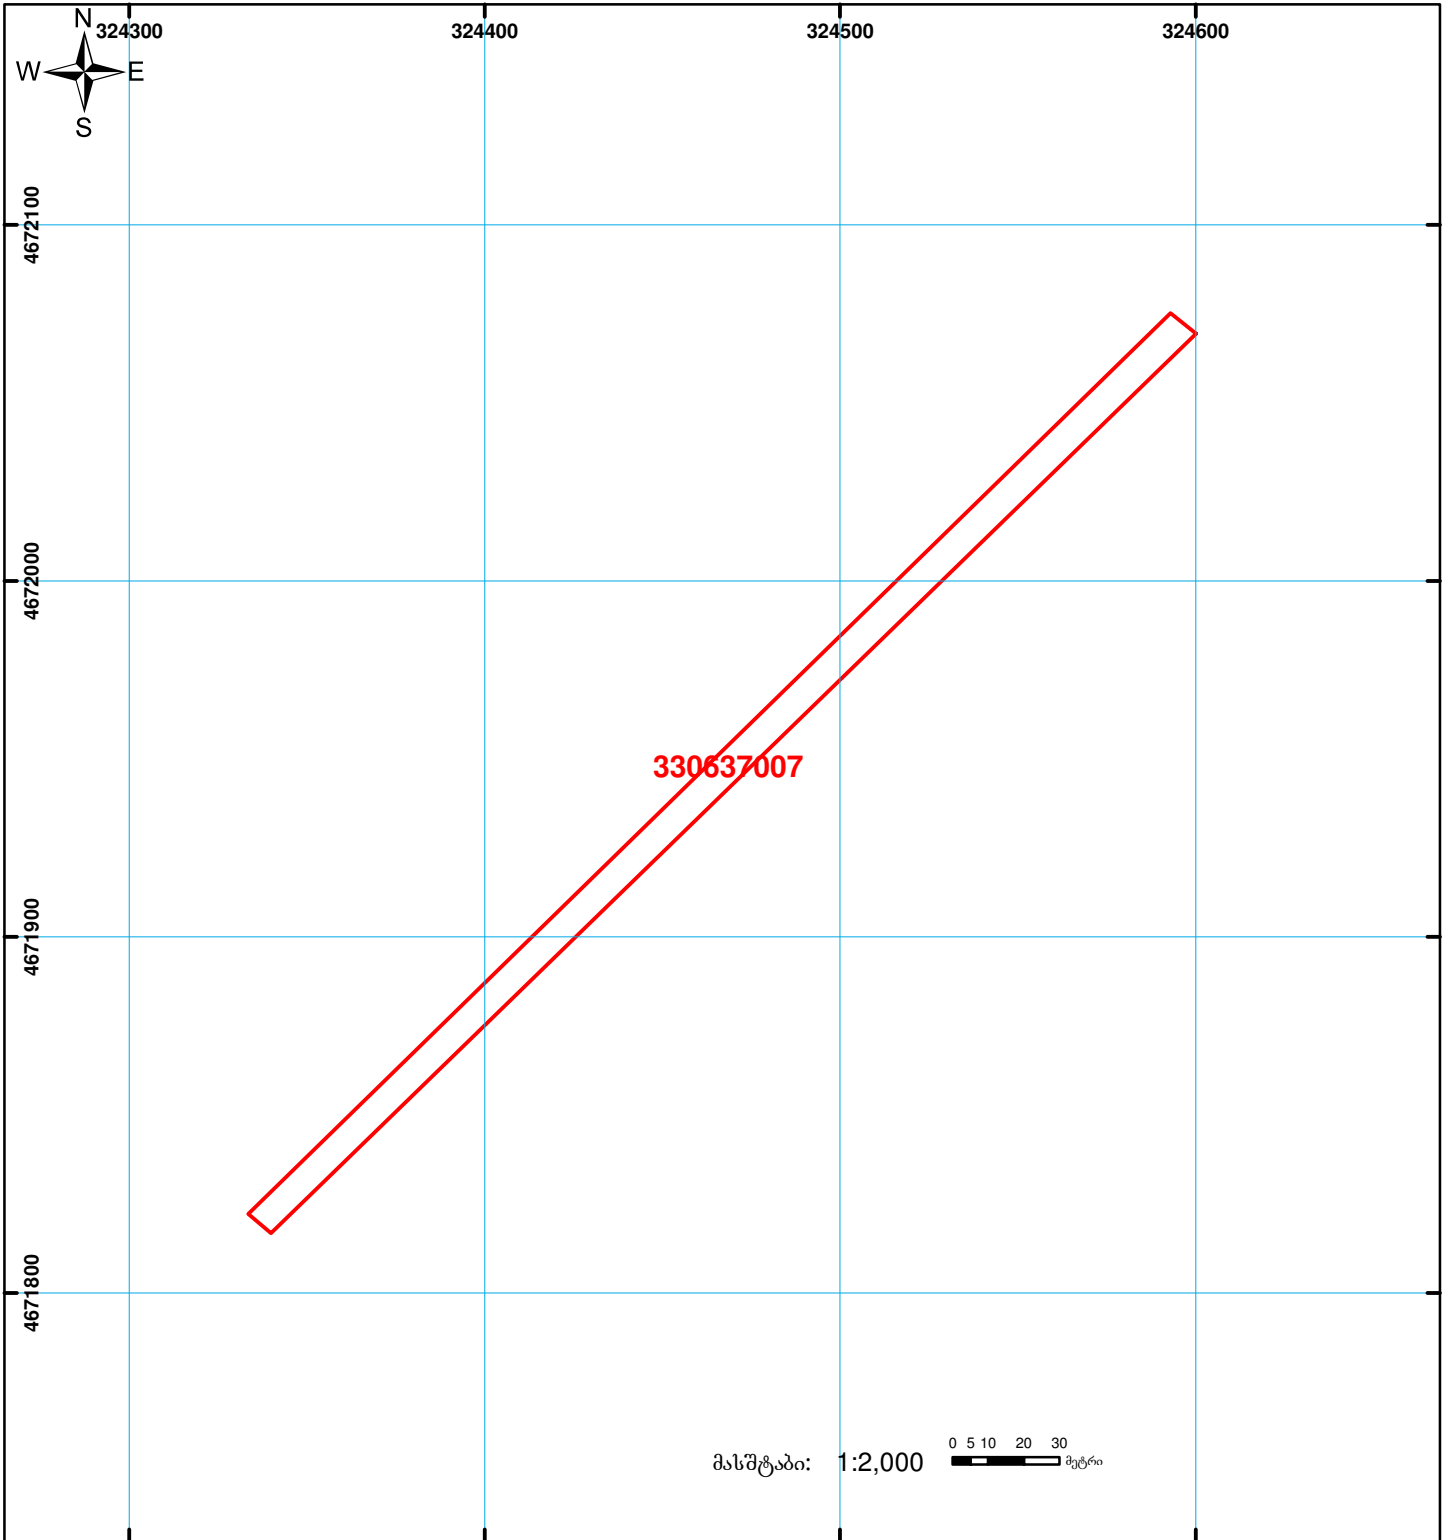

	შენიშნულ ნაკვეთი, პირობითი ნომერი/სართულიანობა		ვალდებულება		სახობრივი ნაკვეთი	2010 00'0 UTM (საერთაშორისო) სისტემის კოორდ.
	მიწის ნაკვეთის საკადასტრო საზღვარი		მშენებარე ნაკვეთი			