



საკადასტრო გეგმა

საქართველოს რეესტრის ეროვნული სააგენტო

საკადასტრო კოდი: **45.18.05.407**

ნაკვეთის დანიშნულება:

არასასოფლო-სამეურნეო


განცხადების ნომერი: **892024119354**

ფართობი:

4471 კვ.მ (WGS 84 / UTM zone 38N)

მომზადების თარიღი: **18/09/2024**

4469 კვ.მ (WGS 84 / UTM zone 37N)

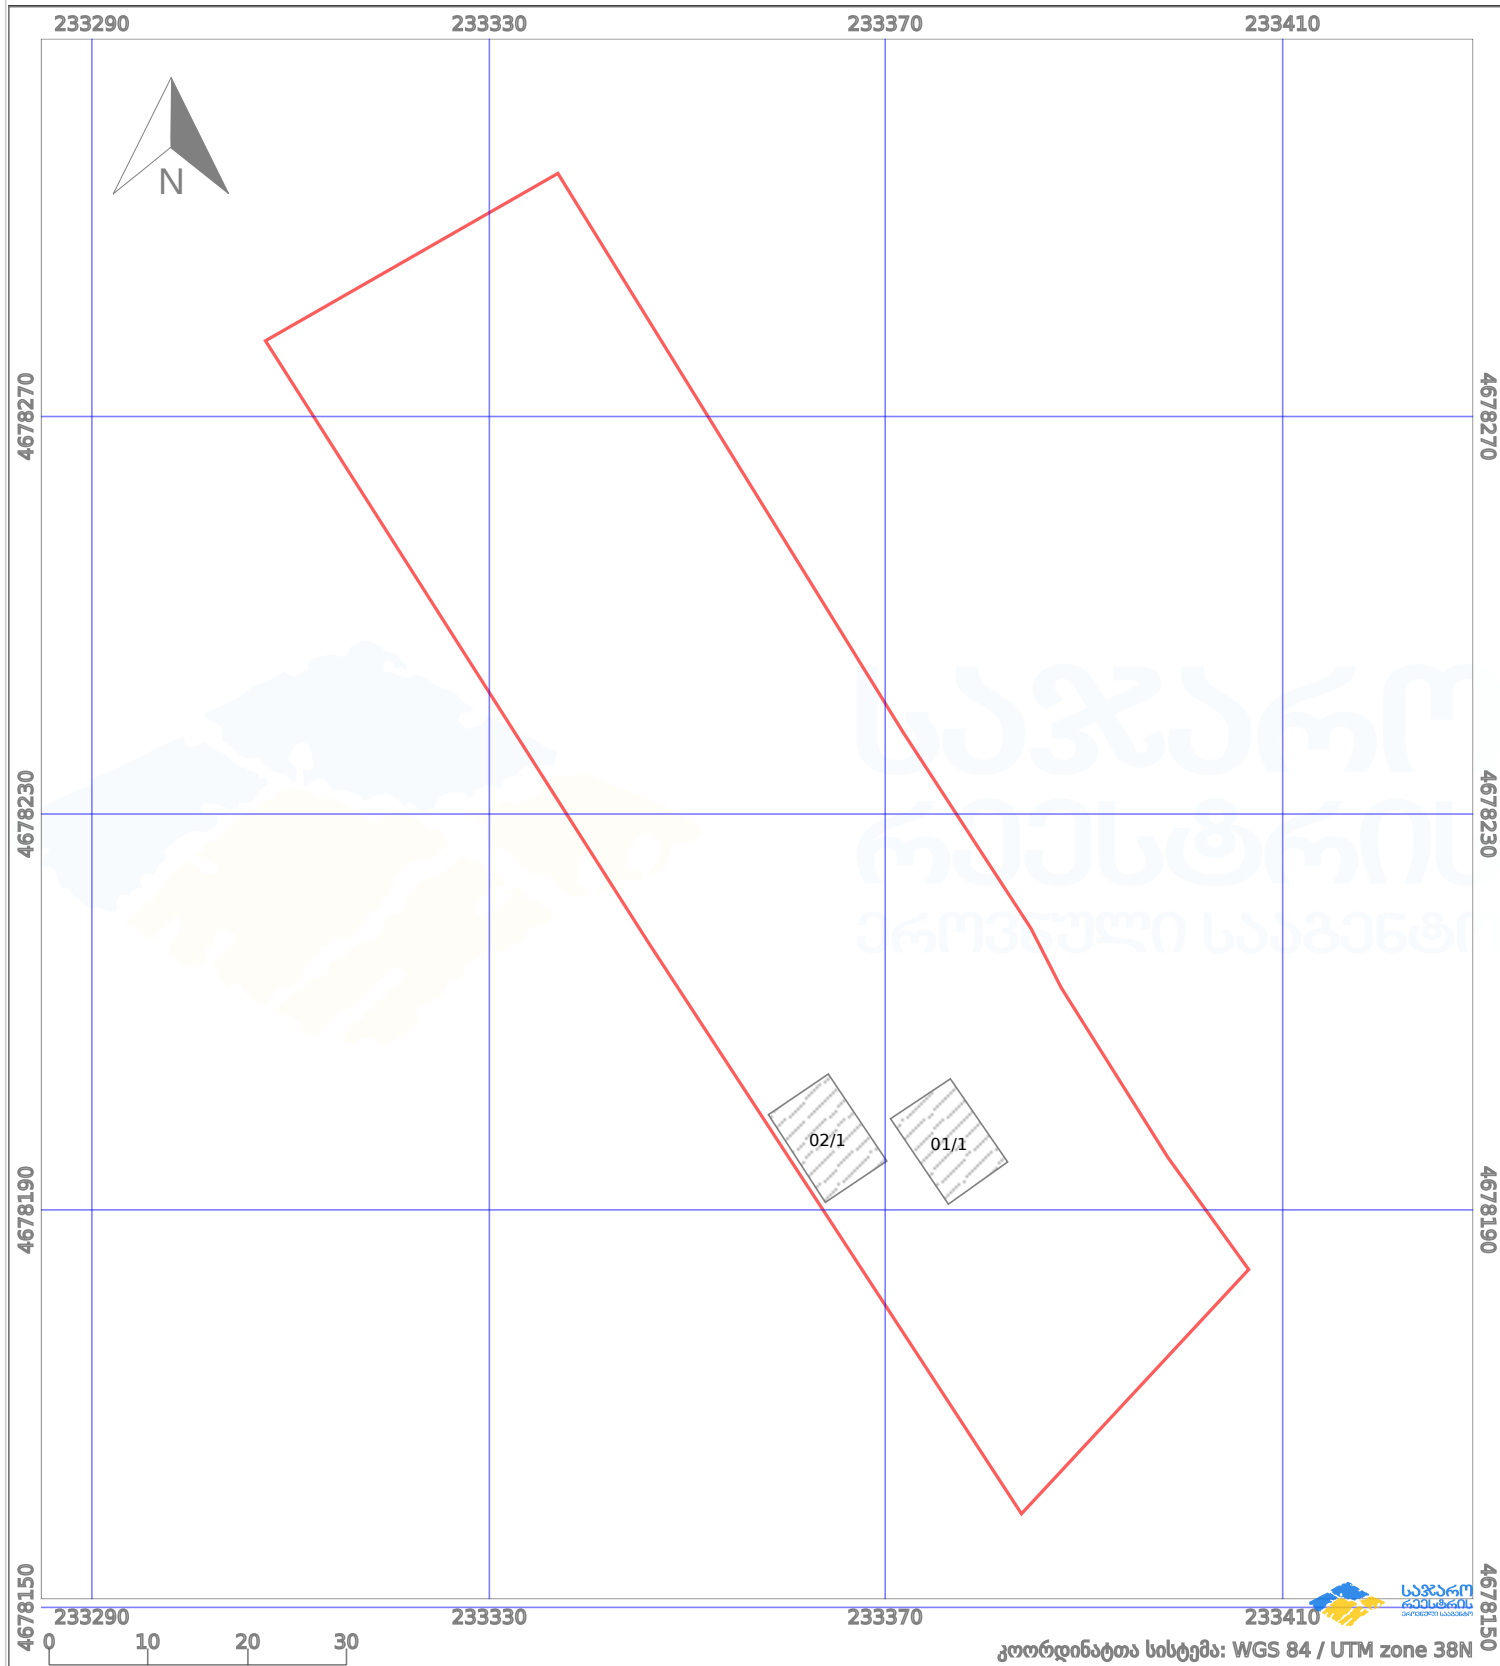

პირობითი აღნიშვნები:

	ნაკვეთის საზღვარი		მშენებარე ნაგებობა		02/4	ამენებული ნაგებობა		მინისქვეშა ნაგებობა
	საზღვარი ნაგებობა		ტყის ფონდი			ვალდებულება		ქარსაფარი ბოლი