


მიწის ნაკვეთის საკადასტრო კოდი: 57 07 66 521
 განცხადების რეგისტრაციის ნომერი: 882020248475
 მიწის ნაკვეთის ფართობი: 28550 კვ.მ.
 დანიშნულება:
 მომზადების თარიღი: 20.05.20

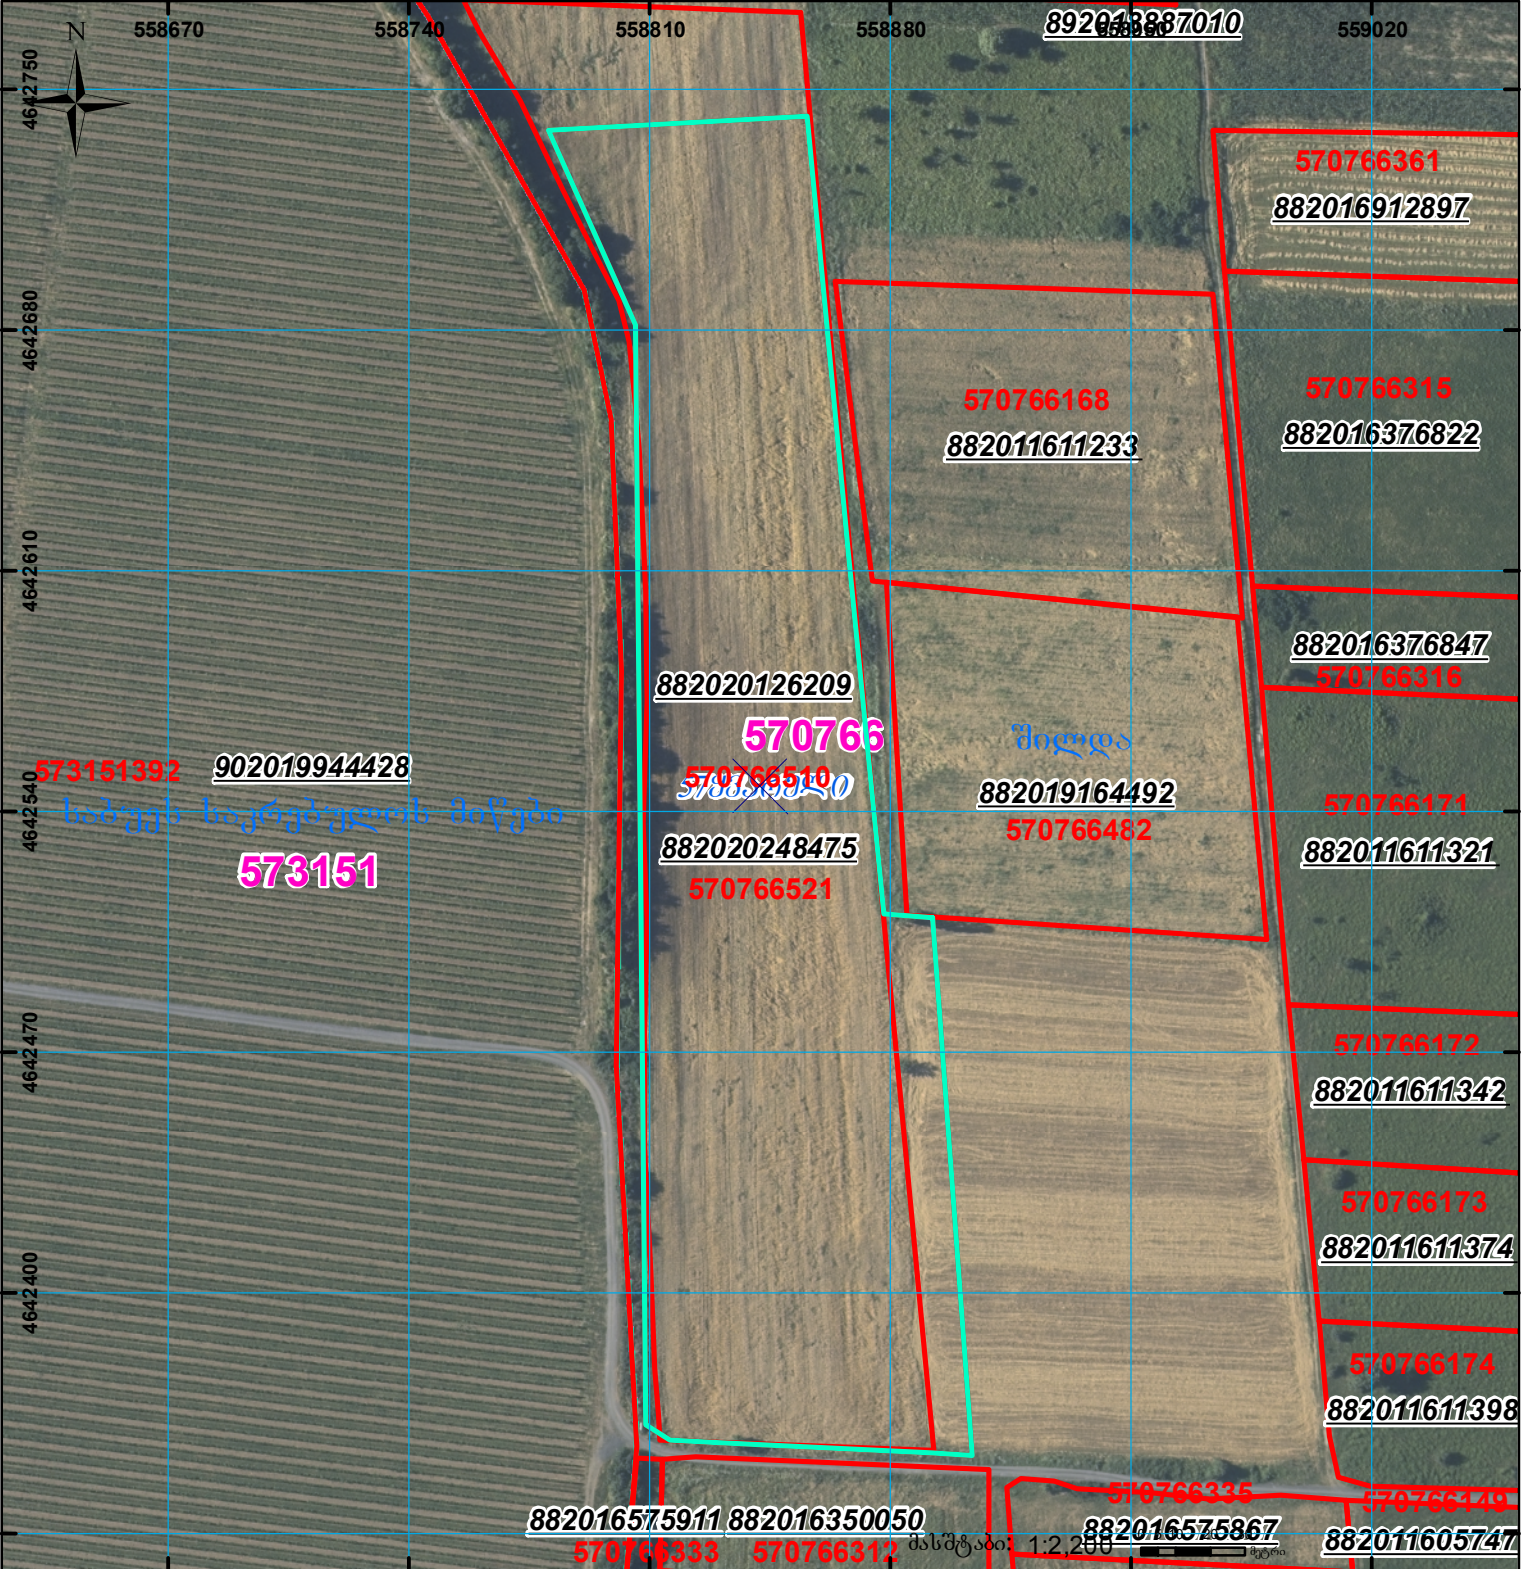

	შენიშვნა-ნაგებობა, პირობითი ნომერი/სართულიანობა		ვალდებულება		სარეგისტრაციოდ წარმოდგენილი ნაკვეთი	 00'0" (საერთაშორისო) სისტემის კოორდ.
	მიწის ნაკვეთის საკადასტრო საზღვარი		შუენებარე ნაგებობა		სახობრივი ნაგებობა	