



საკადასტრო გეგმა

საჯარო რეესტრის ეროვნული
სააგენტო

საკადასტრო კოდი: **66.58.06.435**

განცხადების ნომერი: **882026533724**


მომზადების თარიღი: **14/07/2026**

ნაკვეთის დანიშნულება:

ფართობი:

სასოფლო-სამეურნეო

4066 კვ.მ (WGS 84 / UTM zone 38N)

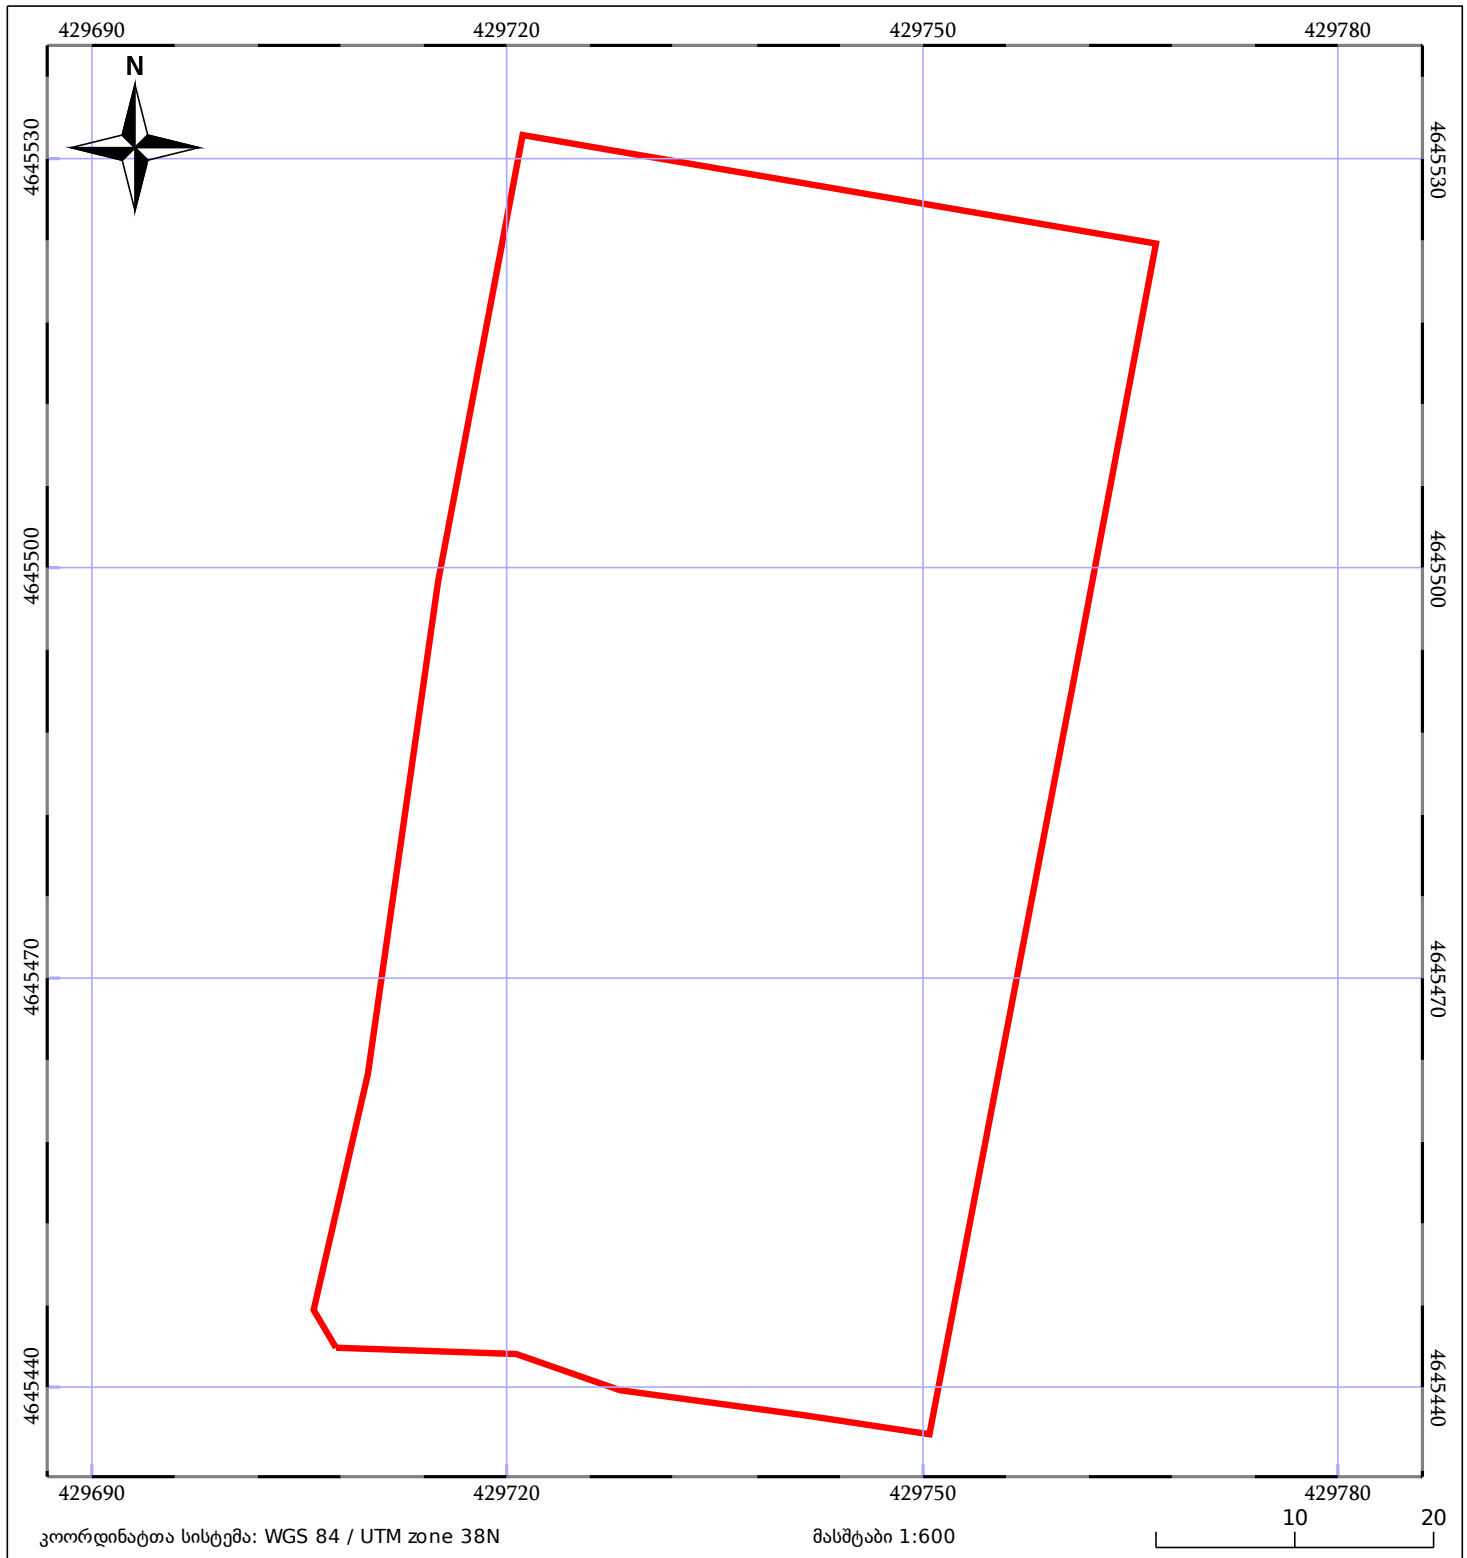

05/25 მშენებარე ნაგებობა	ნაკვეთის საკადასტრო საზღვარი	05/25 შენობა/ნაგებობა
საზოგადოებრივი ნაგებობა	ტყის ფონდი	ვალდებულება