



საკადასტრო გეგმა

საჯარო რეესტრის ეროვნული
სააგენტო

საკადასტრო კოდი: **81.07.20.376**

განცხადების ნომერი: **882025098697**


მომზადების თარიღი: **23/10/2025**

ნაკვეთის დანიშნულება:

ფართობი:

სასოფლო-სამეურნეო(საკარმიდამო)

898 კვ.მ (WGS 84 / UTM zone 38N)

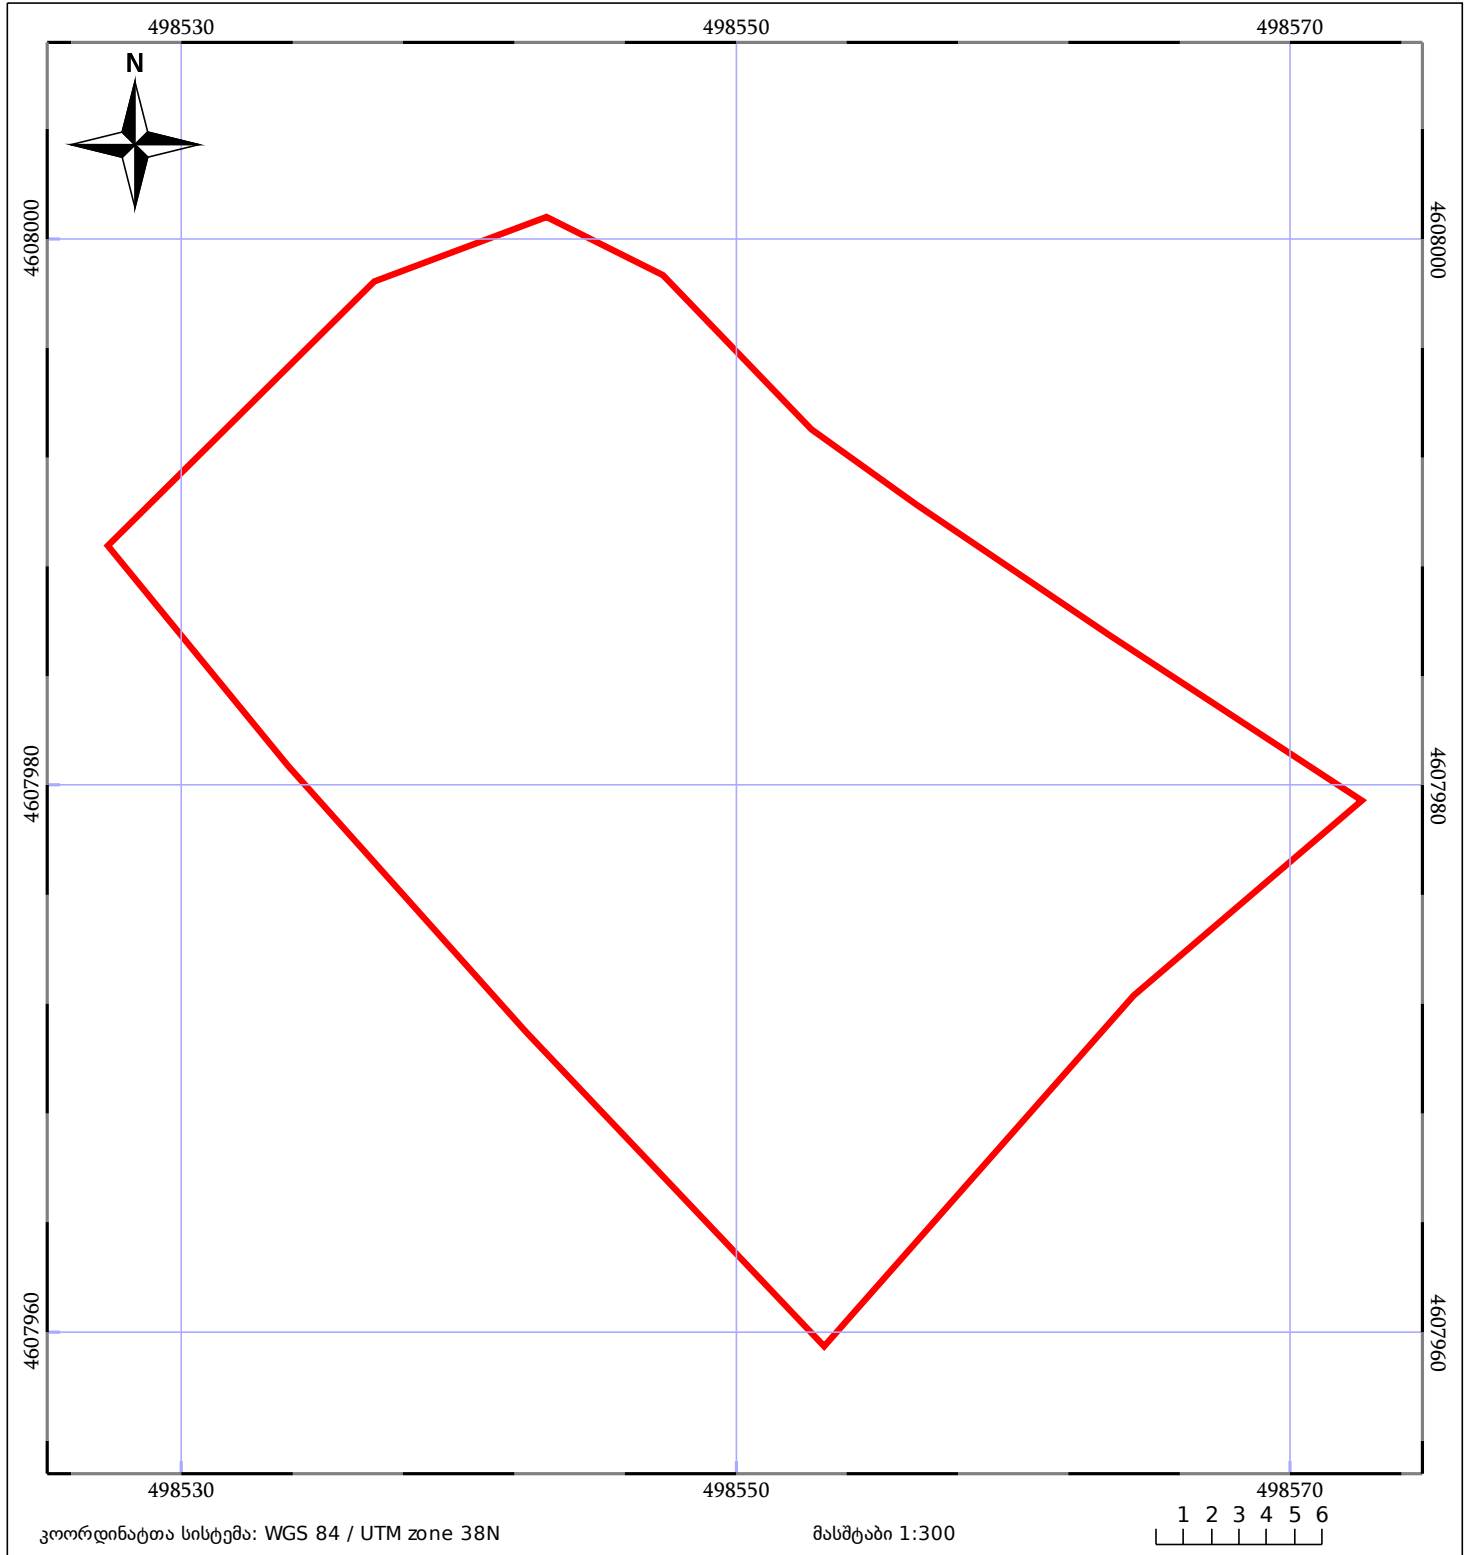

05/25 მშენებარე ნაგებობა	ნაკვეთის საკადასტრო საზღვარი	05/25 შენობა/ნაგებობა
საზოგადოებრივი ნაგებობა	ტყის ფონდი	ვალდებულება