


მიწის ნაკვეთის საკადასტრო კოდი: 72 03 18 095
 განცხადების რეგისტრაციის ნომერი: 892017009436
 მიწის ნაკვეთის ფართობი: 1987 კვ.მ.
 დანიშნულება:
 კატეგორია:
 მომხსენებლის თარიღი: 22.11.17

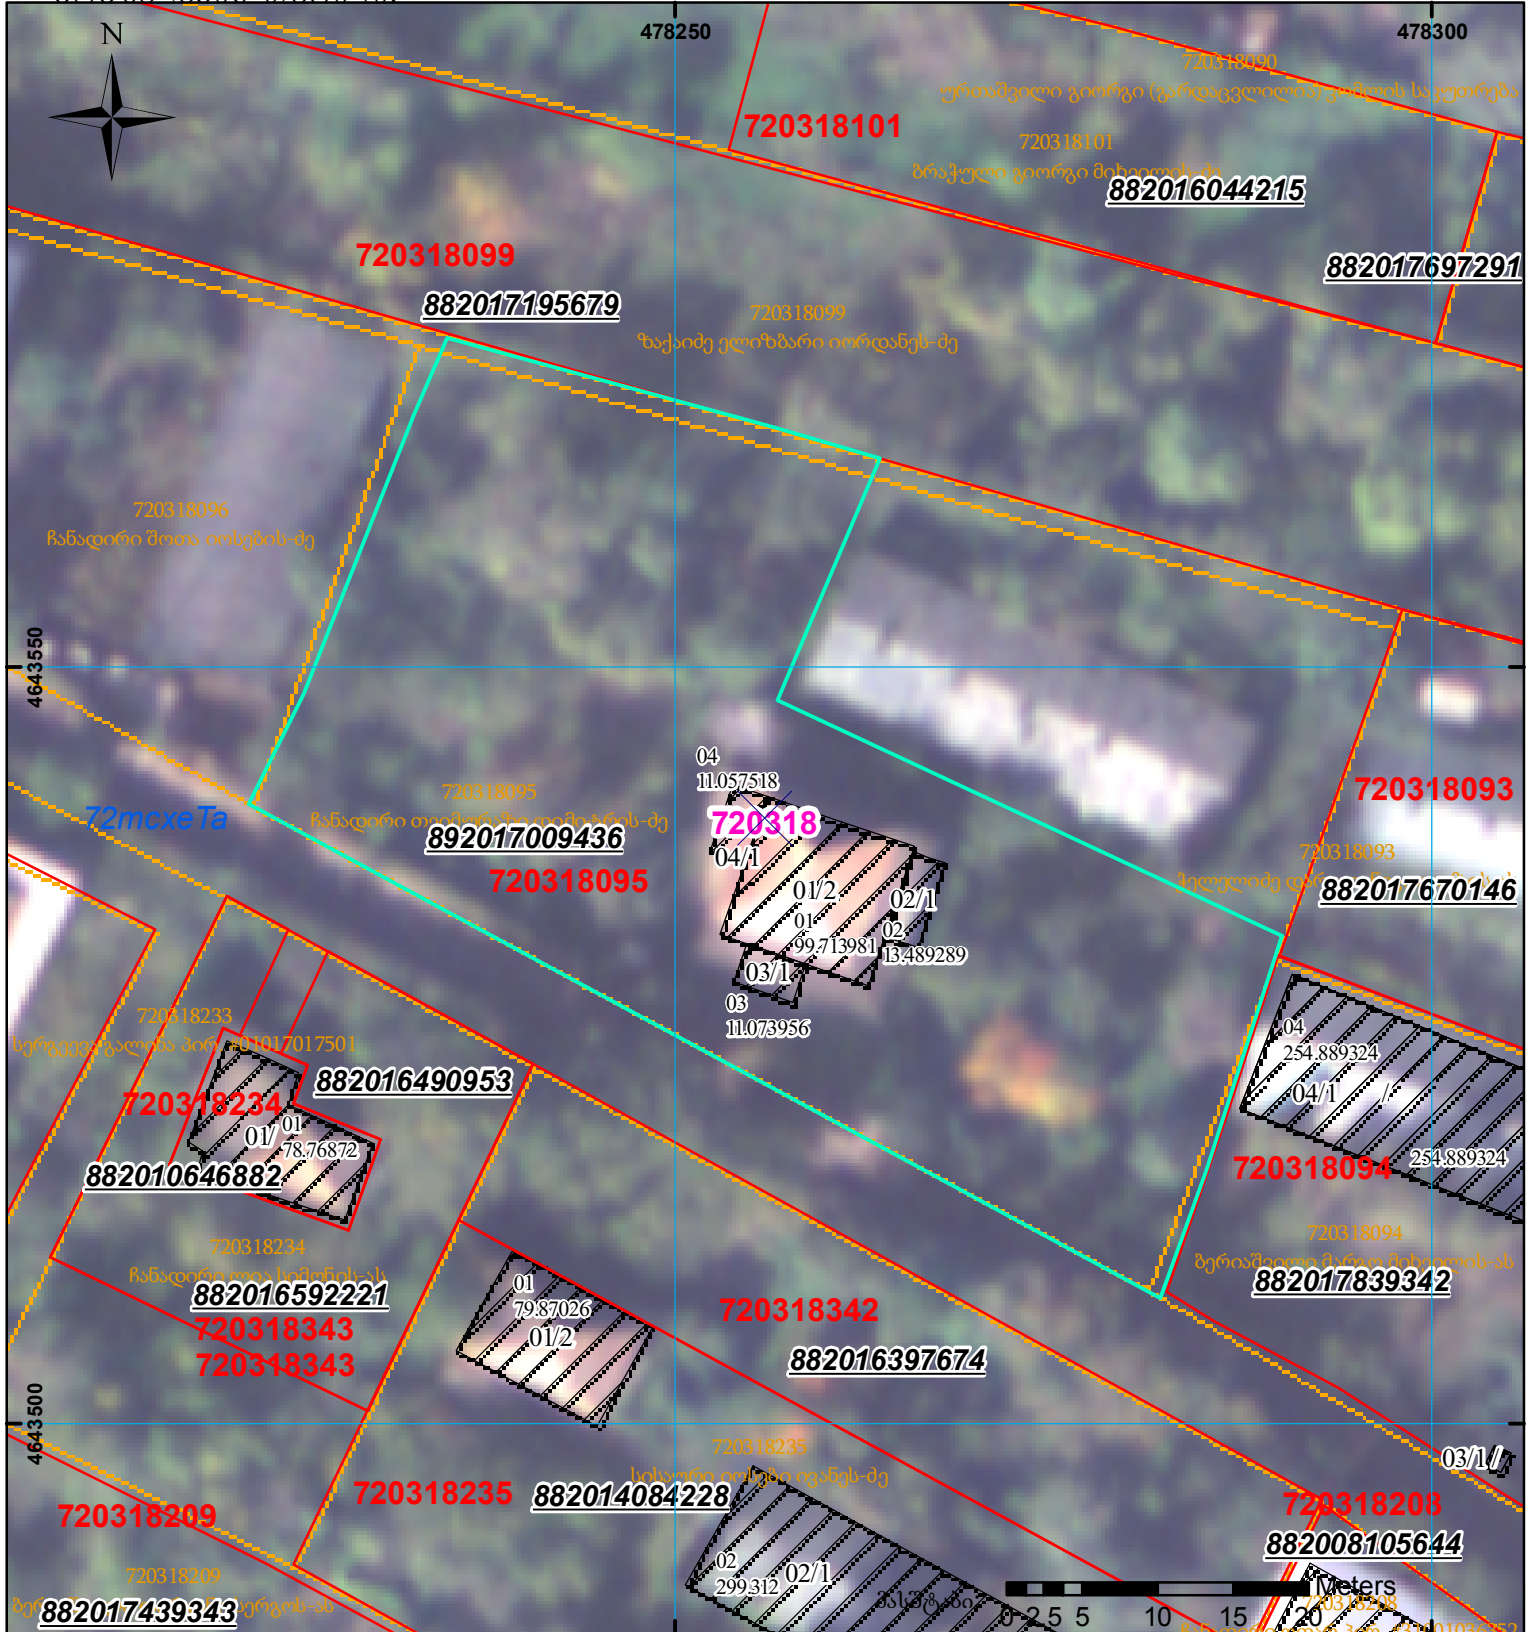

	შენიშნული ნაგებობა, პირობითი ნომერი/სართულიანობა		ვალდებულება		საზოგადოებრივი ნაგებობა	 UTM (საერთაშორისო) სისტემის კოორდ.
	მიწის ნაკვეთის საკადასტრო საზღვარი		შუენებარე ნაგებობა			