




საქართველოს იუსტიციის სამინისტრო
საჯარო რეგისტრის ეროვნული სააგენტო

საკადასტრო გეგმა

საჯარო რეგისტრის
ეროვნული სააგენტო

მიწის ნაკვეთის საკადასტრო კოდი: 01.72.14.034.892
განცხადების რეგისტრაციის ნომერი: 882014599865
მიწის ნაკვეთის ფართობი: 9 კვ.მ.
ღანიშნულება: სასოფლო-სამეურნეო
მომზადების თარიღი 10.11.14

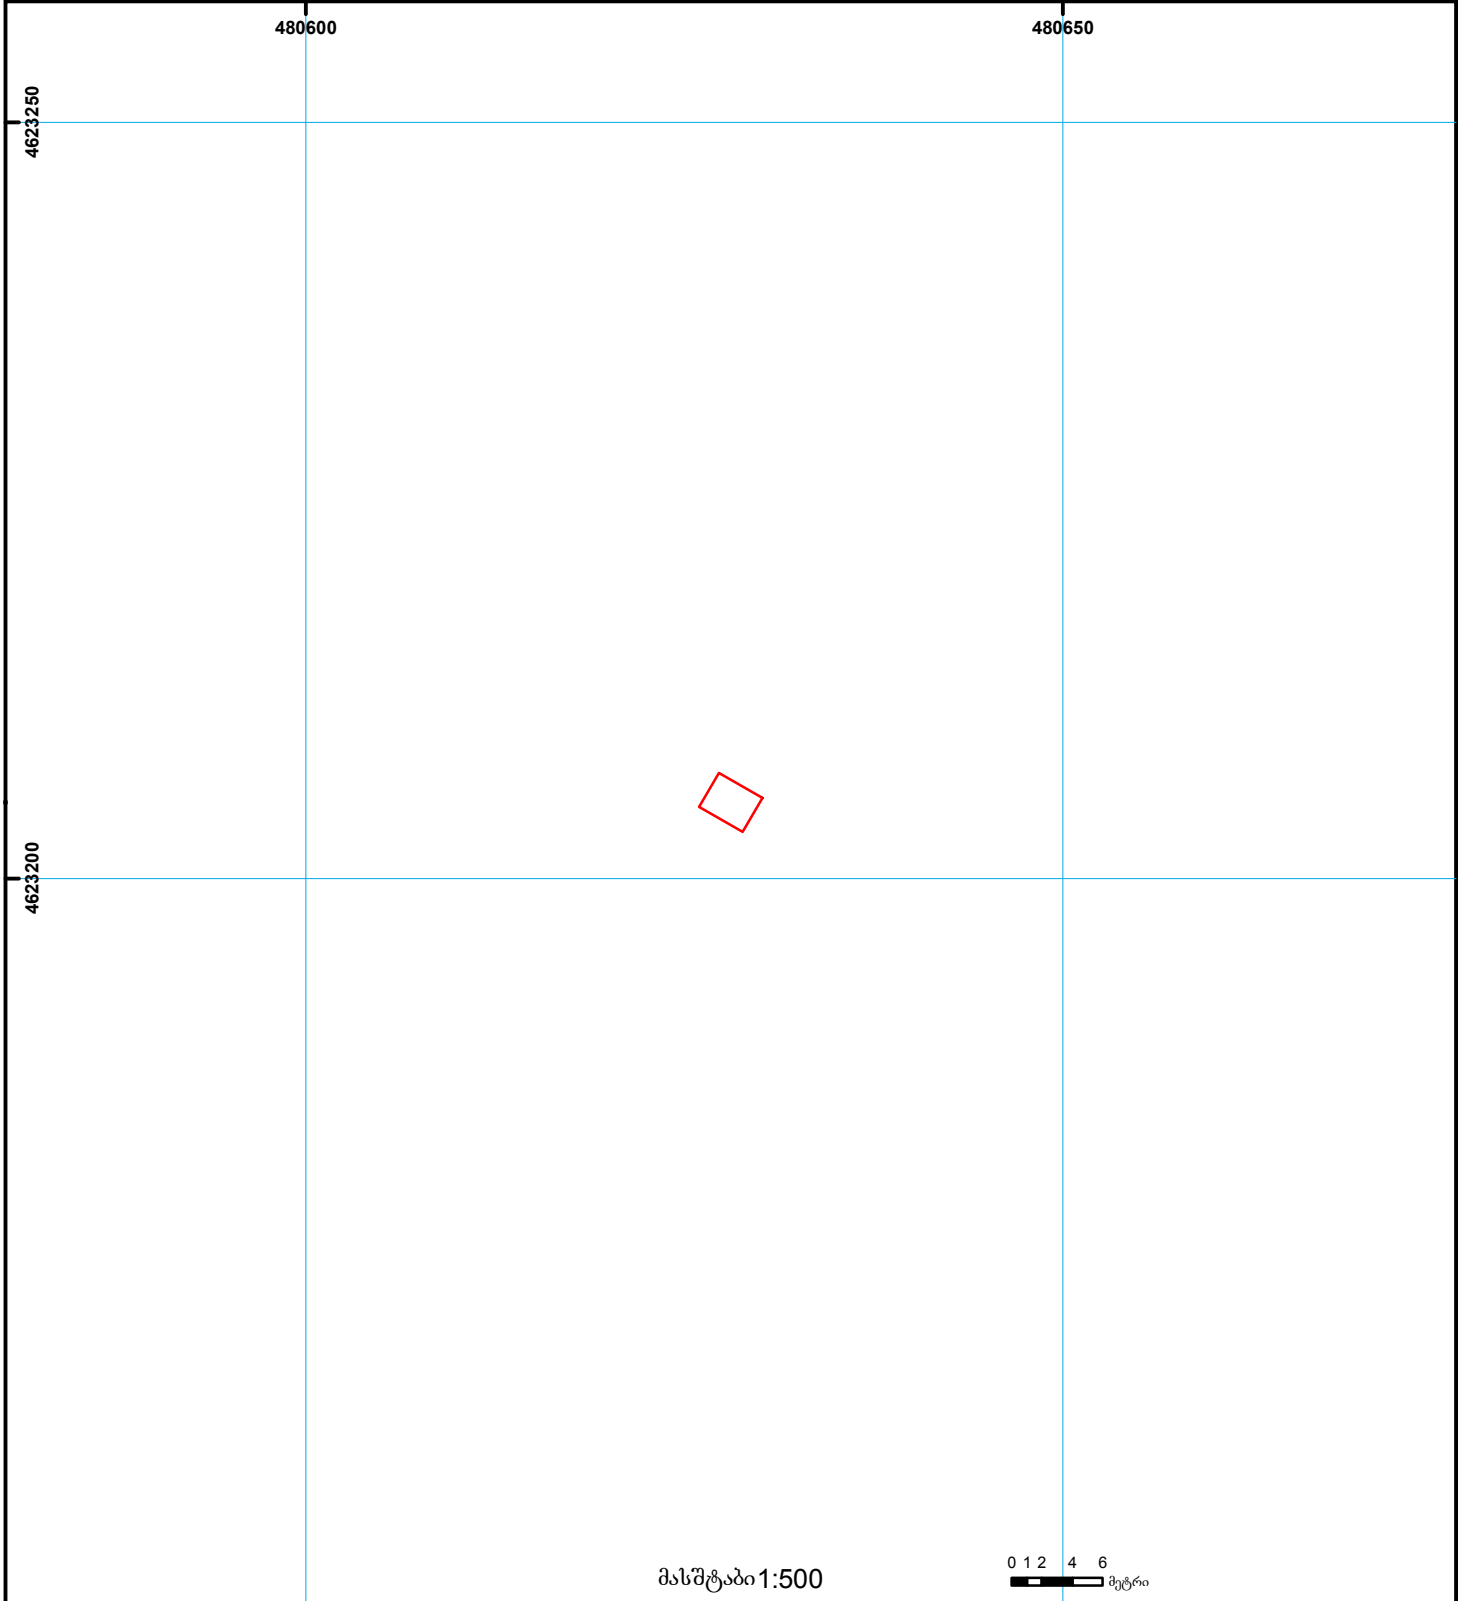

	შენიშვნა-ნაგებობა, პირობითი ნომერი/სართულიანობა		ვალდებულება		საზოხორციე ნაგებობა	000 000 UTM (საერთაშორისო) სისტემის კოორდ.
	მიწის ნაკვეთის საკადასტრო საზღვარი		მშენებარე ნაგებობა		მიწისქვეშა ნაგებობა	