


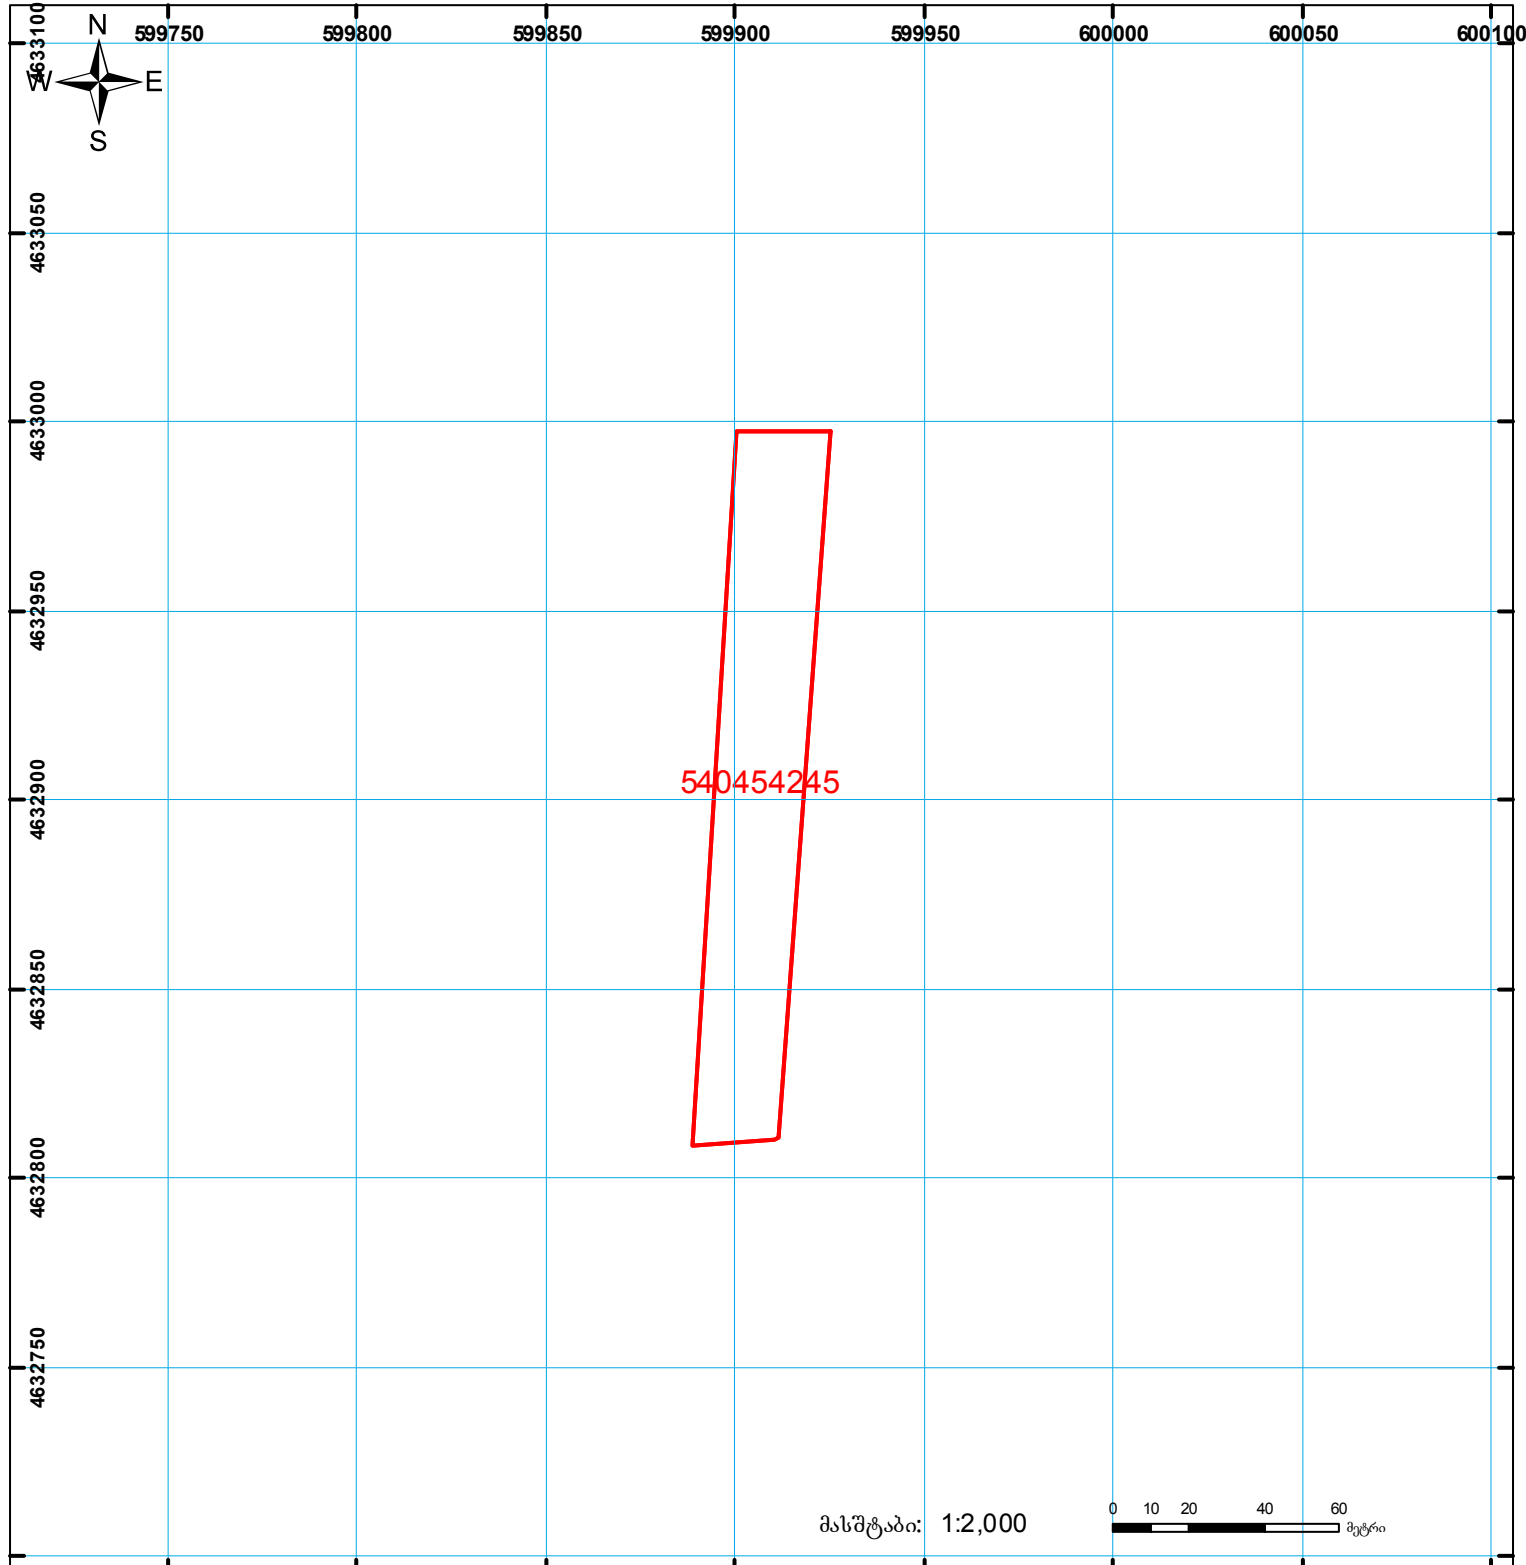

საქართველოს იუსტიციის სამინისტრო
საჯარო რეგისტრის ეროვნული სააგენტო
საკადასტრო გეგმა

მიწის ნაკვეთის საკადასტრო კოდი: 54 04 54 245
ბანცხალების რეგისტრაციის ნომერი: 882012886551
მიწის ნაკვეთის ფართობი: 4473 კვ.მ.
დანიშნულება: სასოფლო-სამეურნეო
კატეგორია:
მომზადების თარიღი: 26.09.2012



შენიშვნა-ნაგებობა,
პირობითი ნომერი/სართულ იანობა



ვადდება



საზოგადოებრივი ნაგებობა



მიწის ნაკვეთის საკადასტრო საზღვარი



მშენებარე ნაგებობა

0.00
00'0
UTM
(საერთაშორისო)
სისტემის კოორდ.